



Priečne rezy – jestvujúci stav

Rez A-A'

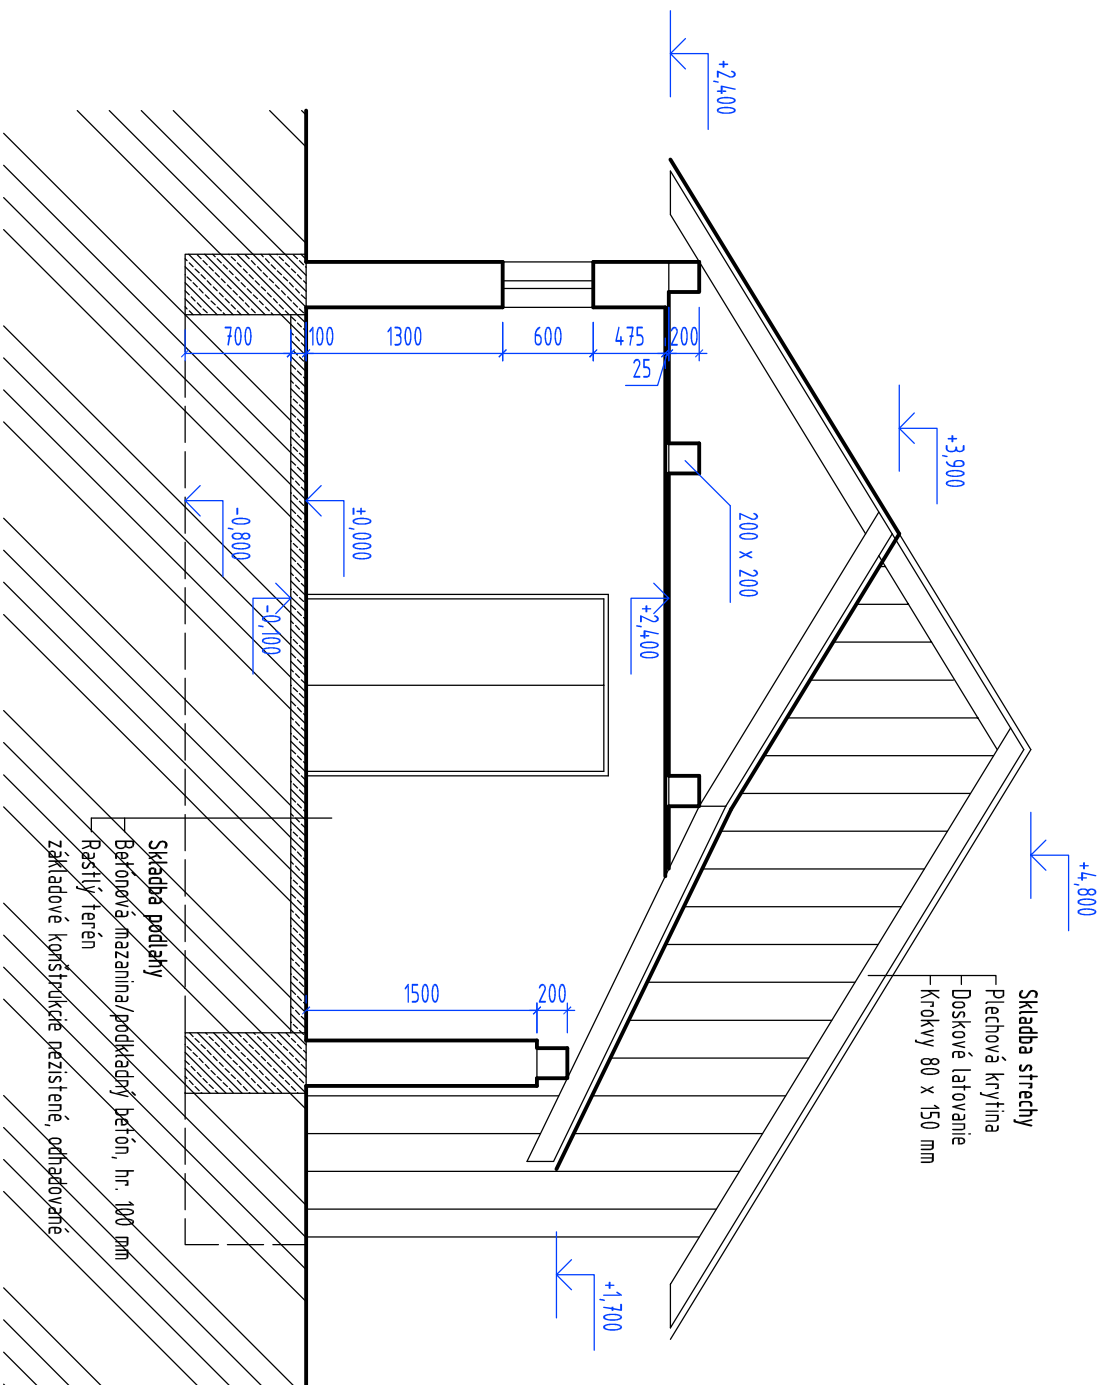

Rez B-B'

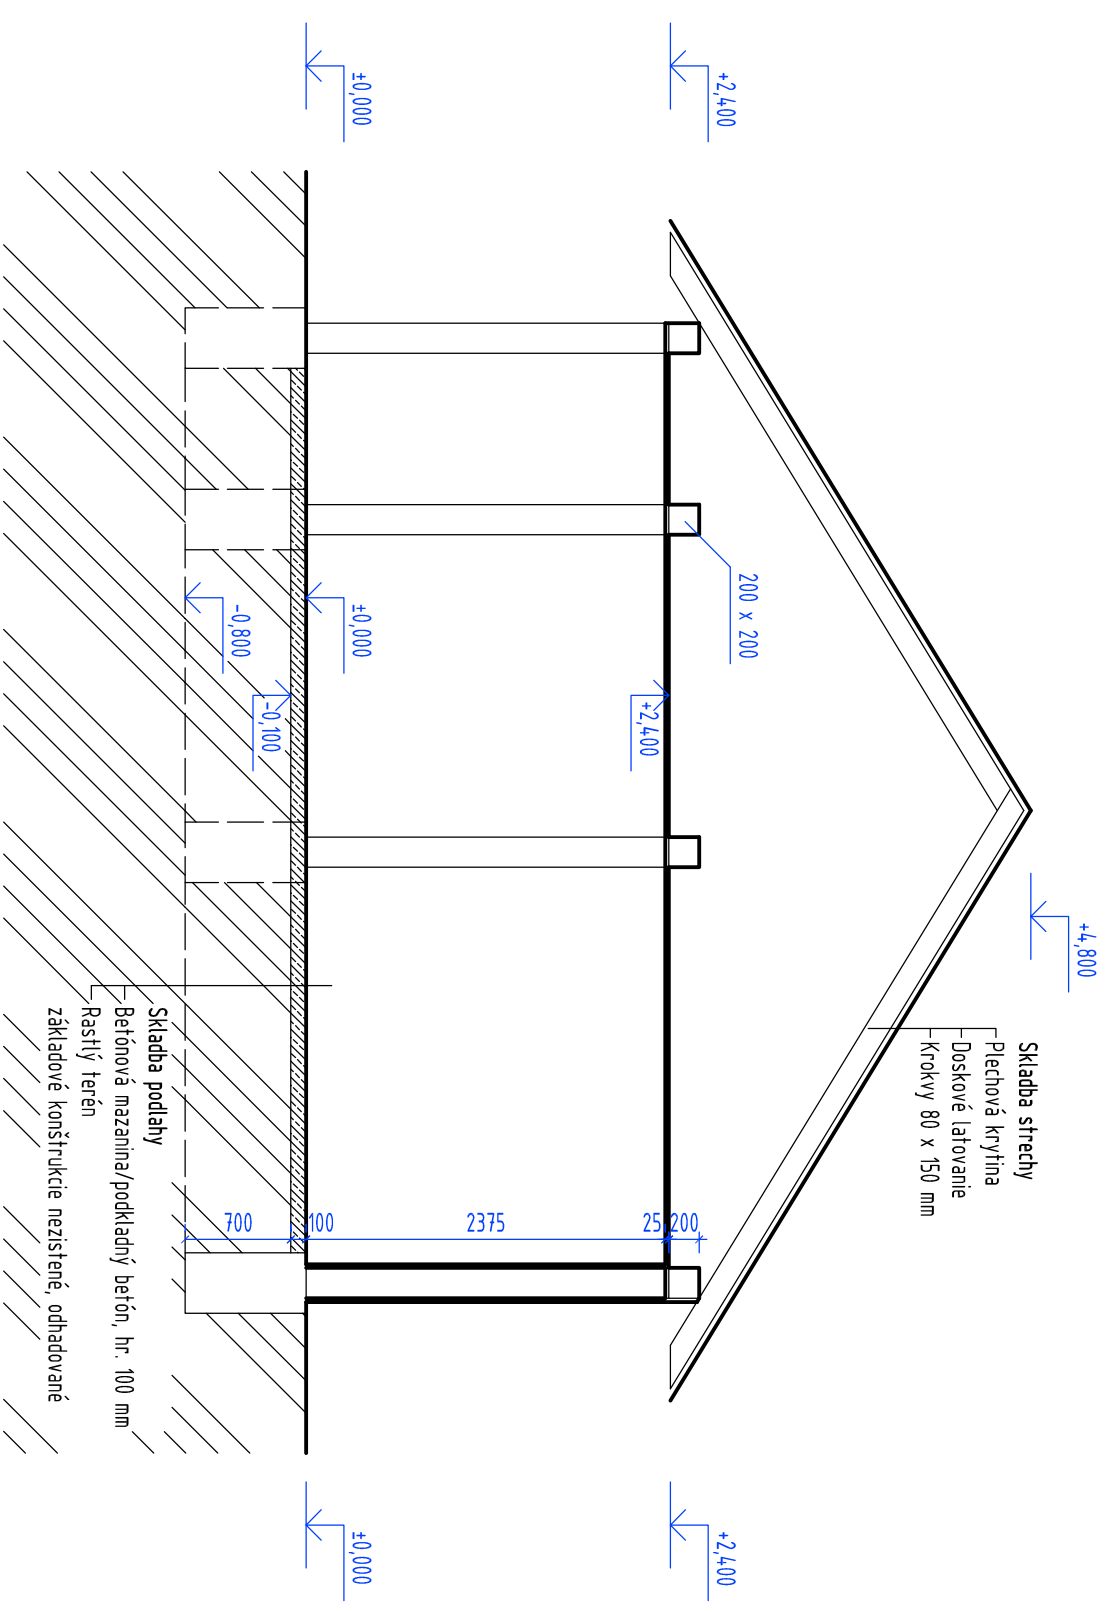

Legenda materiálov

- Obvodové murivo zo škvarebetónových tvaroviek, hr. 300 mm
- Podkladný betón a betón základových pätiiek nezistenéj triedy

Zodpovedný projektant: Bc. Marián Mosor			
Vypracoval:	Bc. Marián Mosor		
Investor:	Obec Oščadnica		
Názov stavby:	Stavebné úpravy a udržiavacie práce hospodárskej budovy		
Stupeň:		PO pre ohlásenie stav. úprav	
Dátum:		Máj 2020	
Profesia:		Architektúra	
Mierka:	1:50	Miesto stavby:	Oščadnica KN 5686/2
Obsah výkresu: Priečne rezy – jestvujúci stav		Č.v.:	04