


# Pôdorys I. nadzemného podlažia - jestvujúci stav

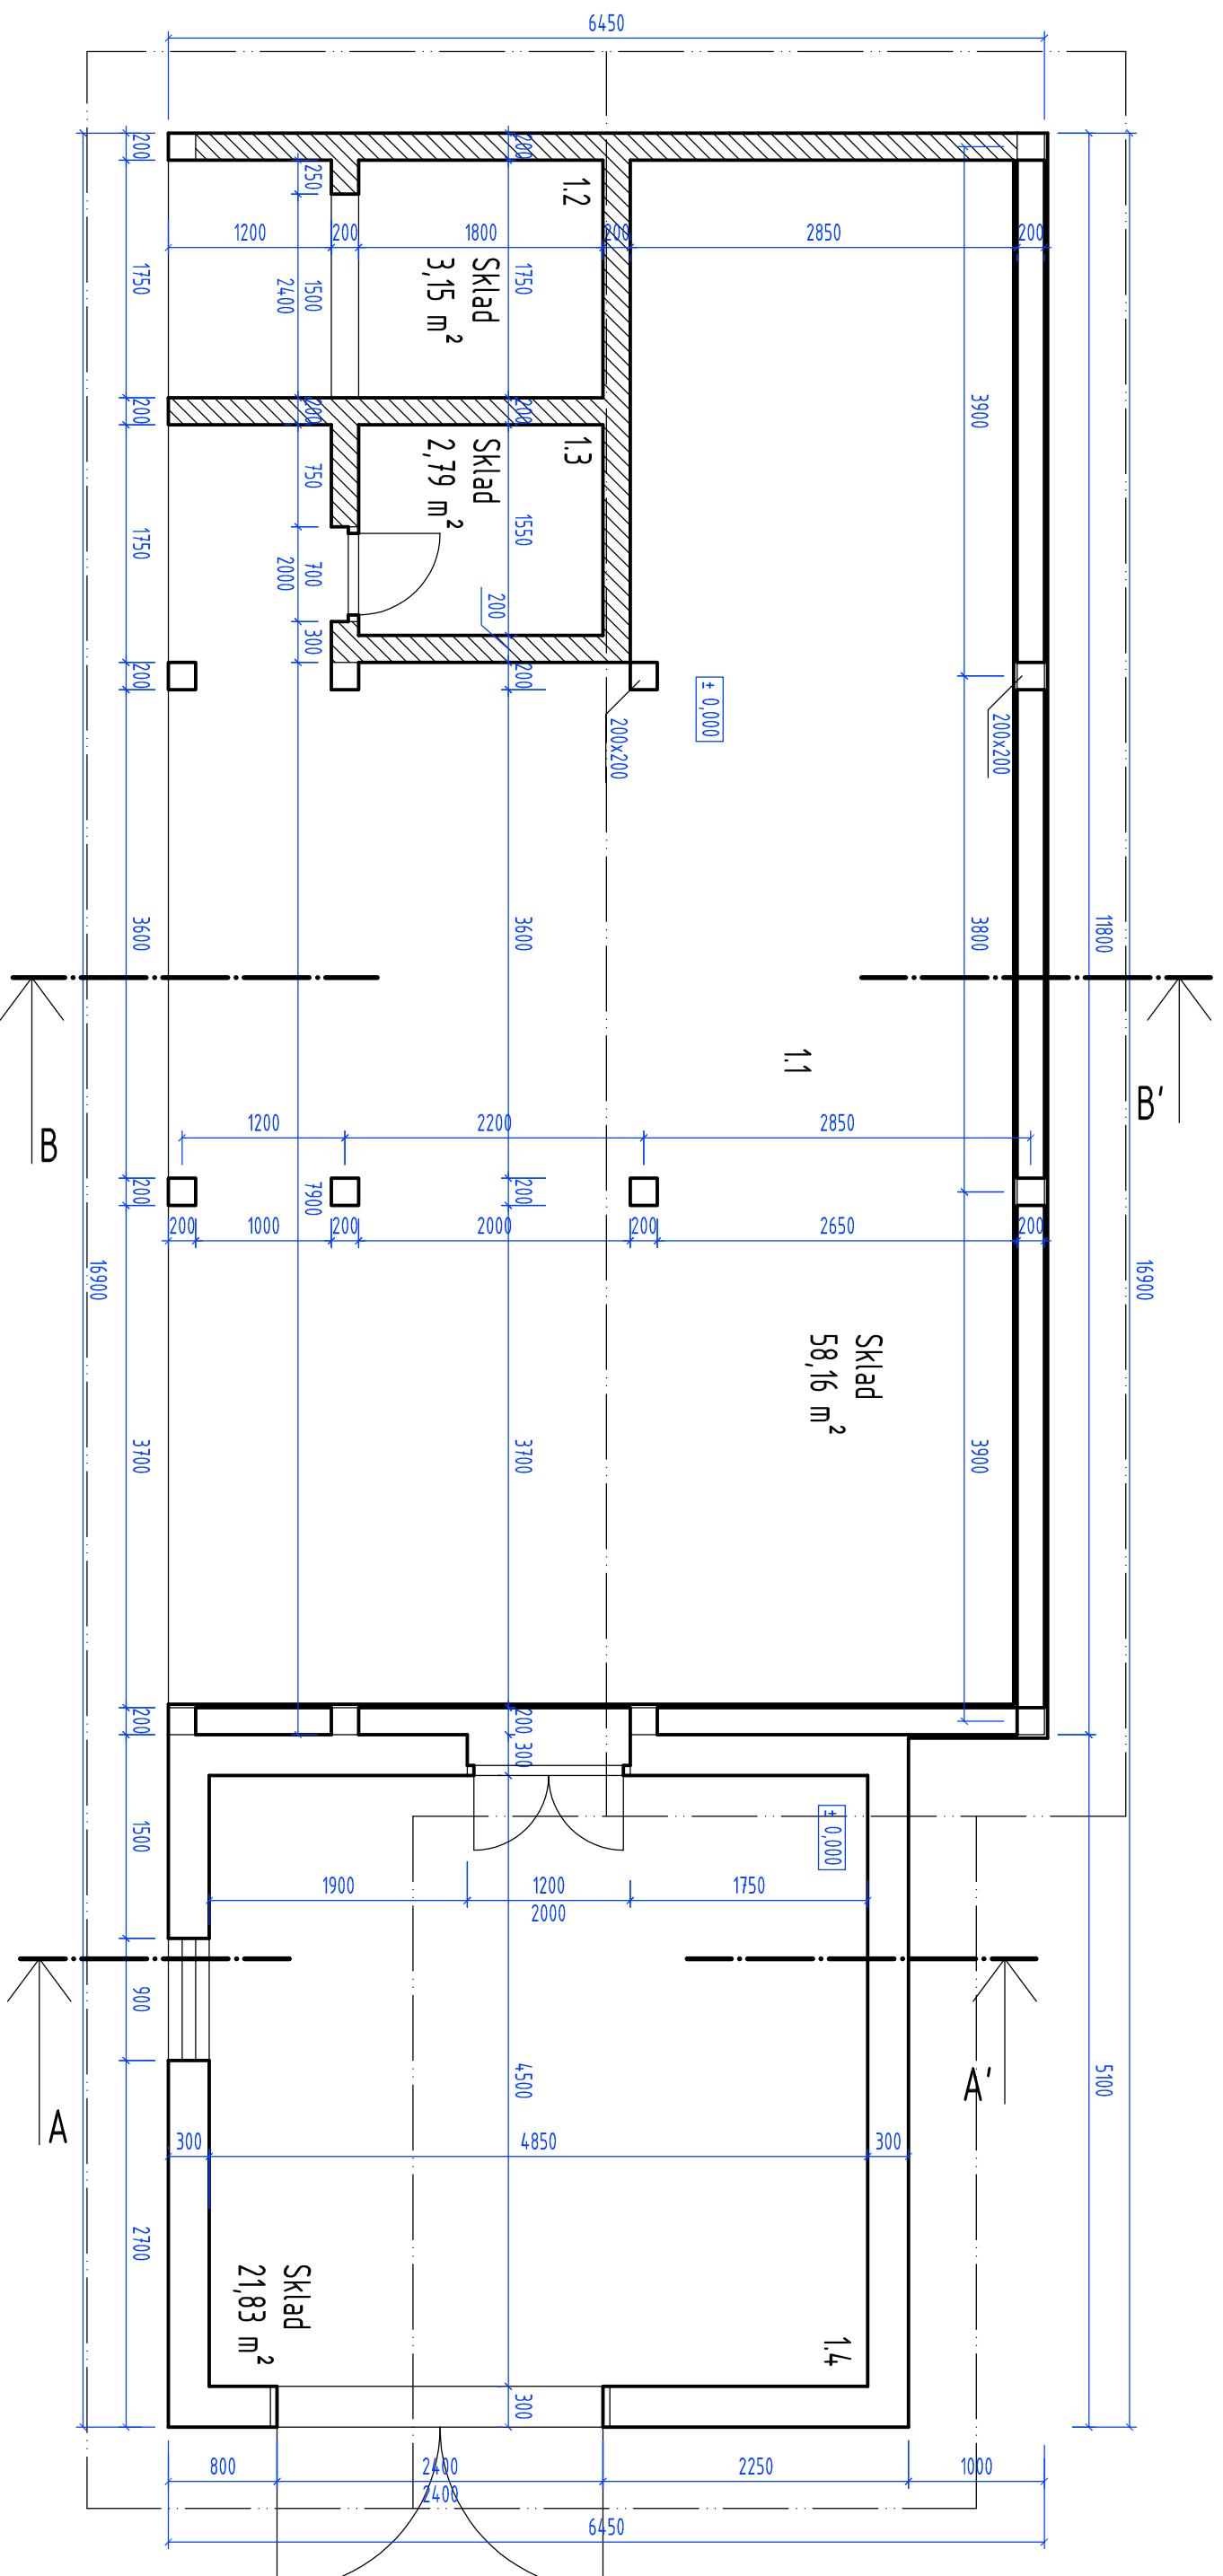


## Legenda miestností

Č.m.	Názov miestnosti	Plocha	Podlaha	Steny/strop
1.1	Skład	4,9,4,3	Betónová mazanina	Obklad z dosák
1.2	Skład	3,15	Betónová mazanina	Štuková ometka
1.3	Skład	2,79	Betónová mazanina	Štuková ometka
1.4	Skład	21,83	Betónová mazanina	Štuková ometka

## Legenda materiálov

- Obvodové murivo zo škarobetónových tvaroviek, hr. 300 mm
- Obvodové a vnútorné murivo z plných pálených tehál, hr. 200 mm

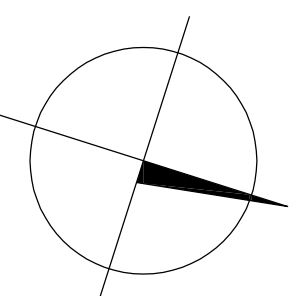

Stupeň:	PO pre ohlásenie stav. úprav	Zodpovedný projektant:	Bc. Marián Mosor
Dátum:	Máj 2020	Vypracoval:	Bc. Marián Mosor
Profesia:	Architektúra	Investor:	Obec Oščadnica
Mierka:	1:50	Názov stavby:	Oščadnica KN 5686/2
Obsah výkresu: Pôdorys I. NP - jestvujúci stav		Miesto stavby:	
		Oščadnica KN 5686/2	
			Č.v.: 02