



Pôdorys I. nadzemného podlažia - navrhovaný stav

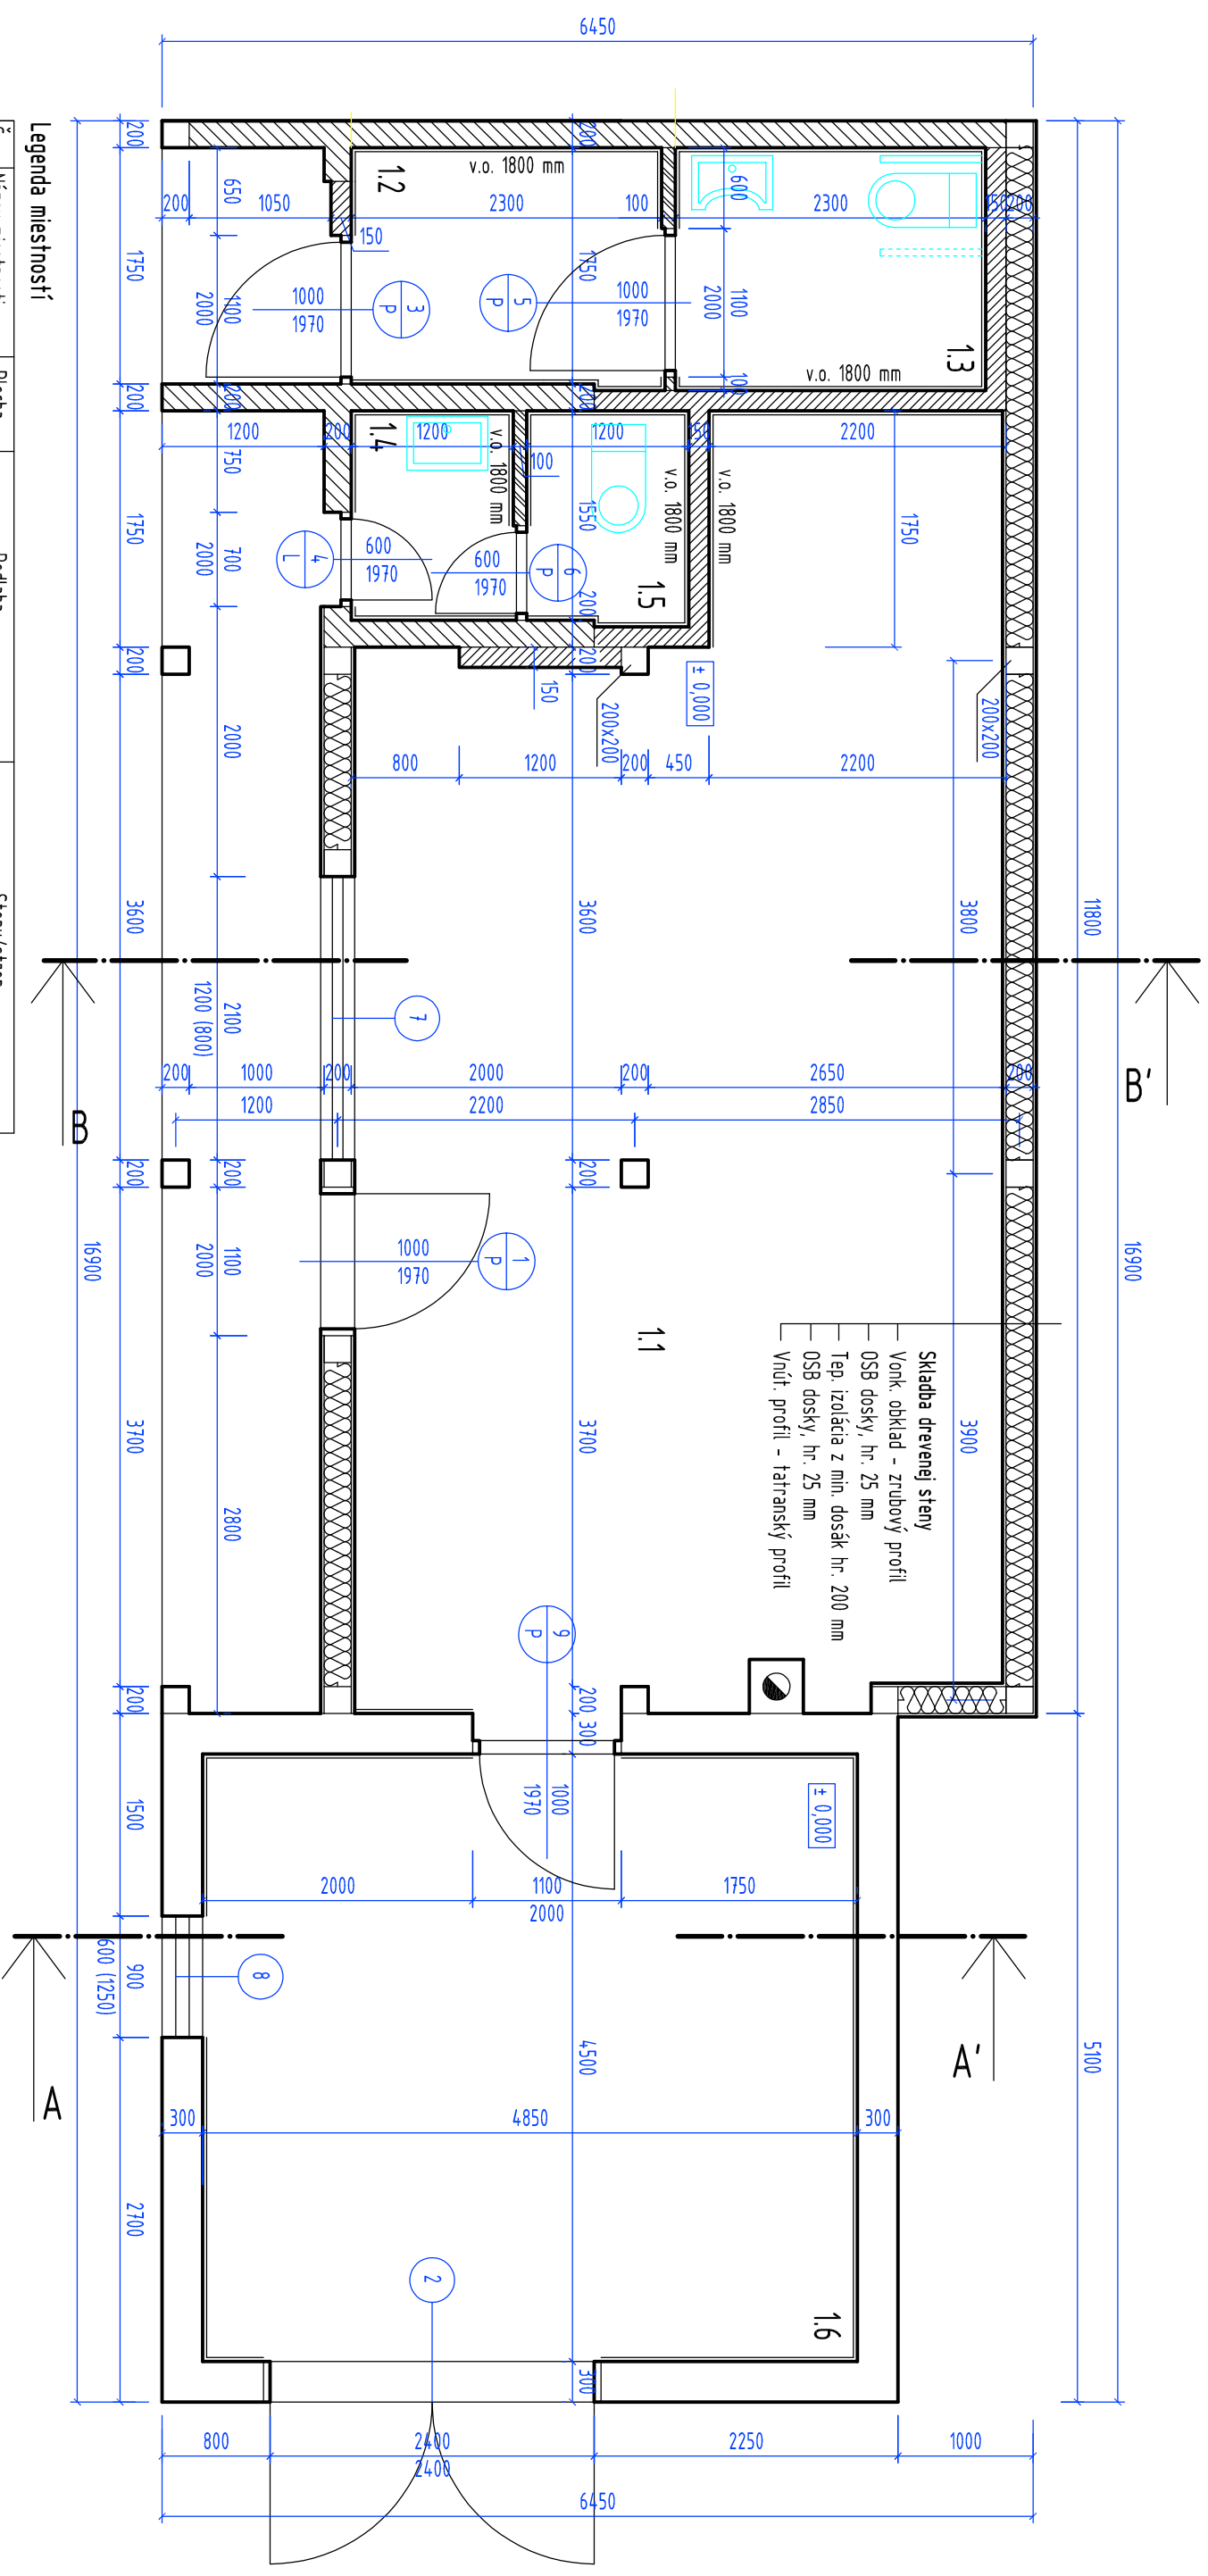

Č.m.	Názov miestnosti	Plocha	Podlaha	Steny/strop
1.1	Spoločenská miestnosť	4,119	Keramická dlažba	Drevený obklad - tatranský profil
1.2	Predsieň WC - ženy	4,07	Keramická dlažba	Keramický obklad v. 1800 mm
1.3	WC - ženy/mob.	4,14	Keramická dlažba	Keramický obklad v. 1800 mm
1.4	Predsieň WC - muži	1,86	Keramická dlažba	Keramický obklad v. 1800 mm
1.5	WC - muži	1,89	Keramická dlažba	Keramický obklad v. 1800 mm
1.6	Sklad	21,83	Keramická dlažba	Drevený obklad - tatranský profil

Legenda materiálov

- Obvodové murivo zo škarobetónových tvaroviek, hr. 300 mm
- Obvodové a vnútorné murivo z plných pálených tehál, hr. 200 mm
- Vnútorné murivo z plynosilikátových tvárnic, hr. 150 mm
- Vnútorné murivo z plynosilikátových tvárnic, hr. 100 mm
- Kominové teleso

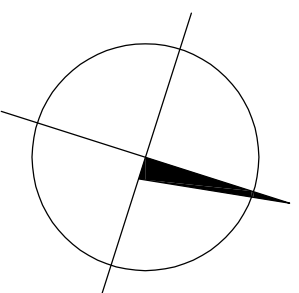

Zodpovedný projektant: Bc. Marián Mosor	
Vypracoval: Bc. Marián Mosor	Investor: Obec Oščadnica
Názov stavby: Stavebné úpravy a udržiavacie práce hospodárskej budovy	
Stupeň: PO pre ohlásenie stav. úprav	Miesto stavby: Oščadnica KN 5686/2
Dátum: Máj 2020	
Profesia: Architektúra	
Mierka: 1:50	
Oblasť výkresu: Pôdorys I. NP - navrhovaný stav	
Č.v.:	03