



Priečne rezy - navrhovaný stav

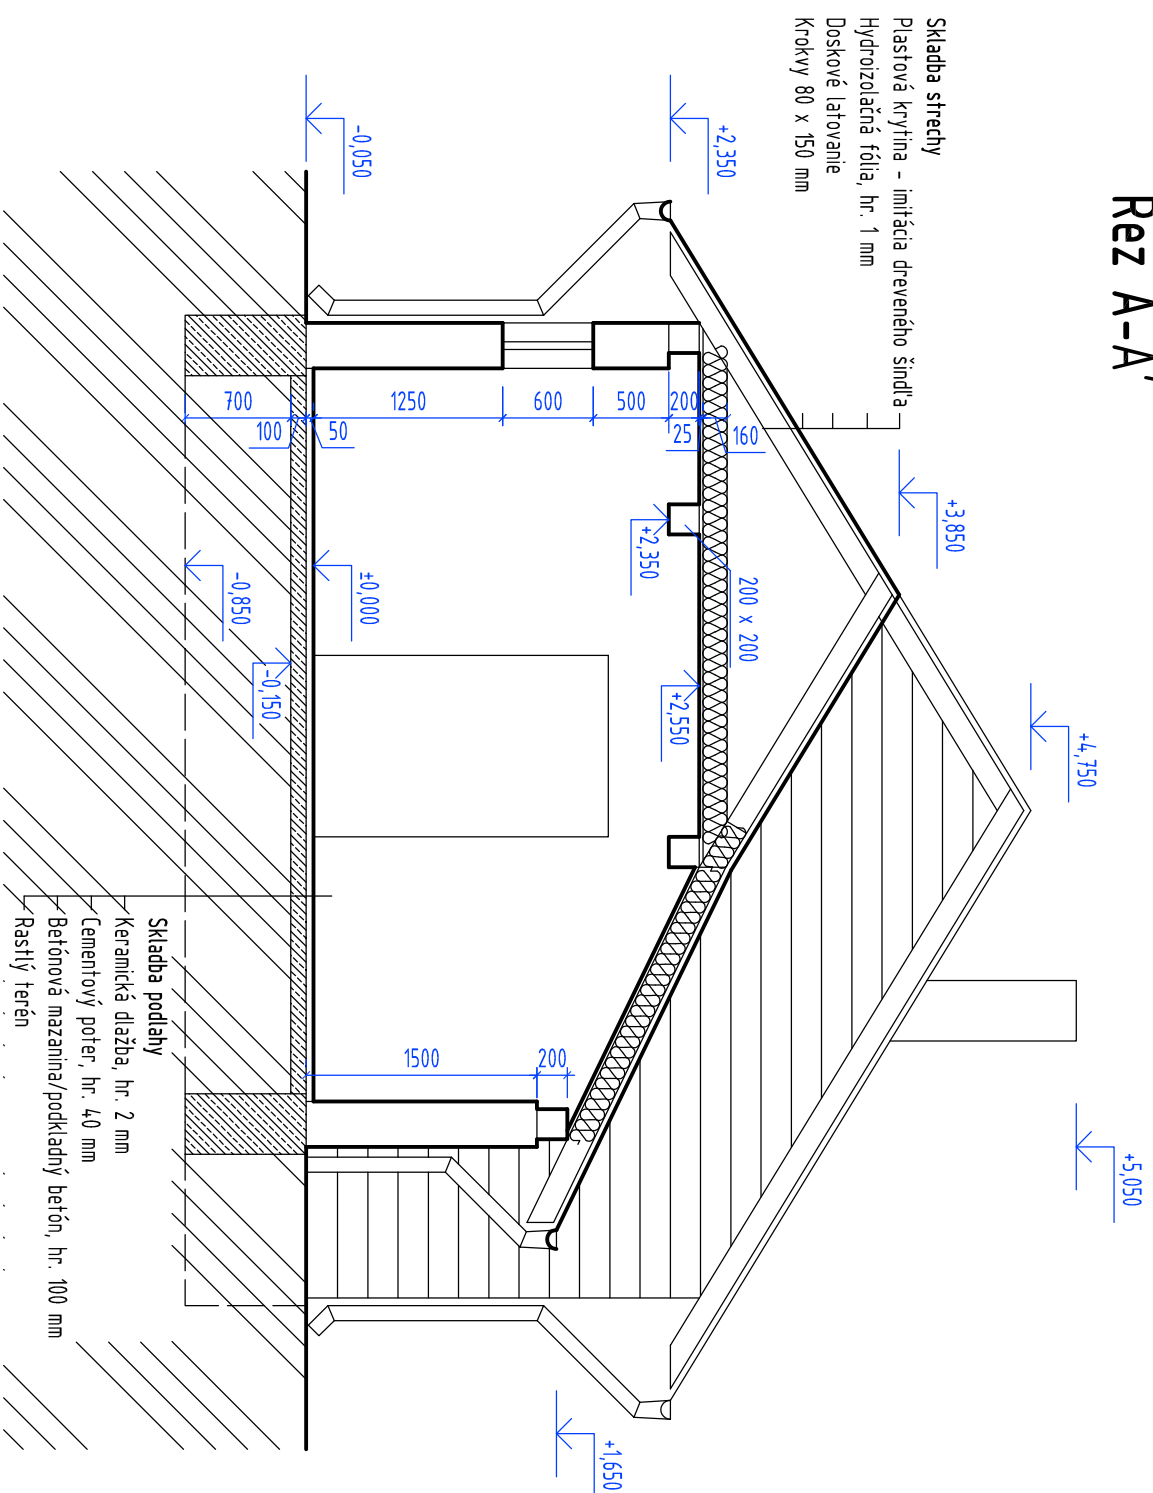

Rez A-A'

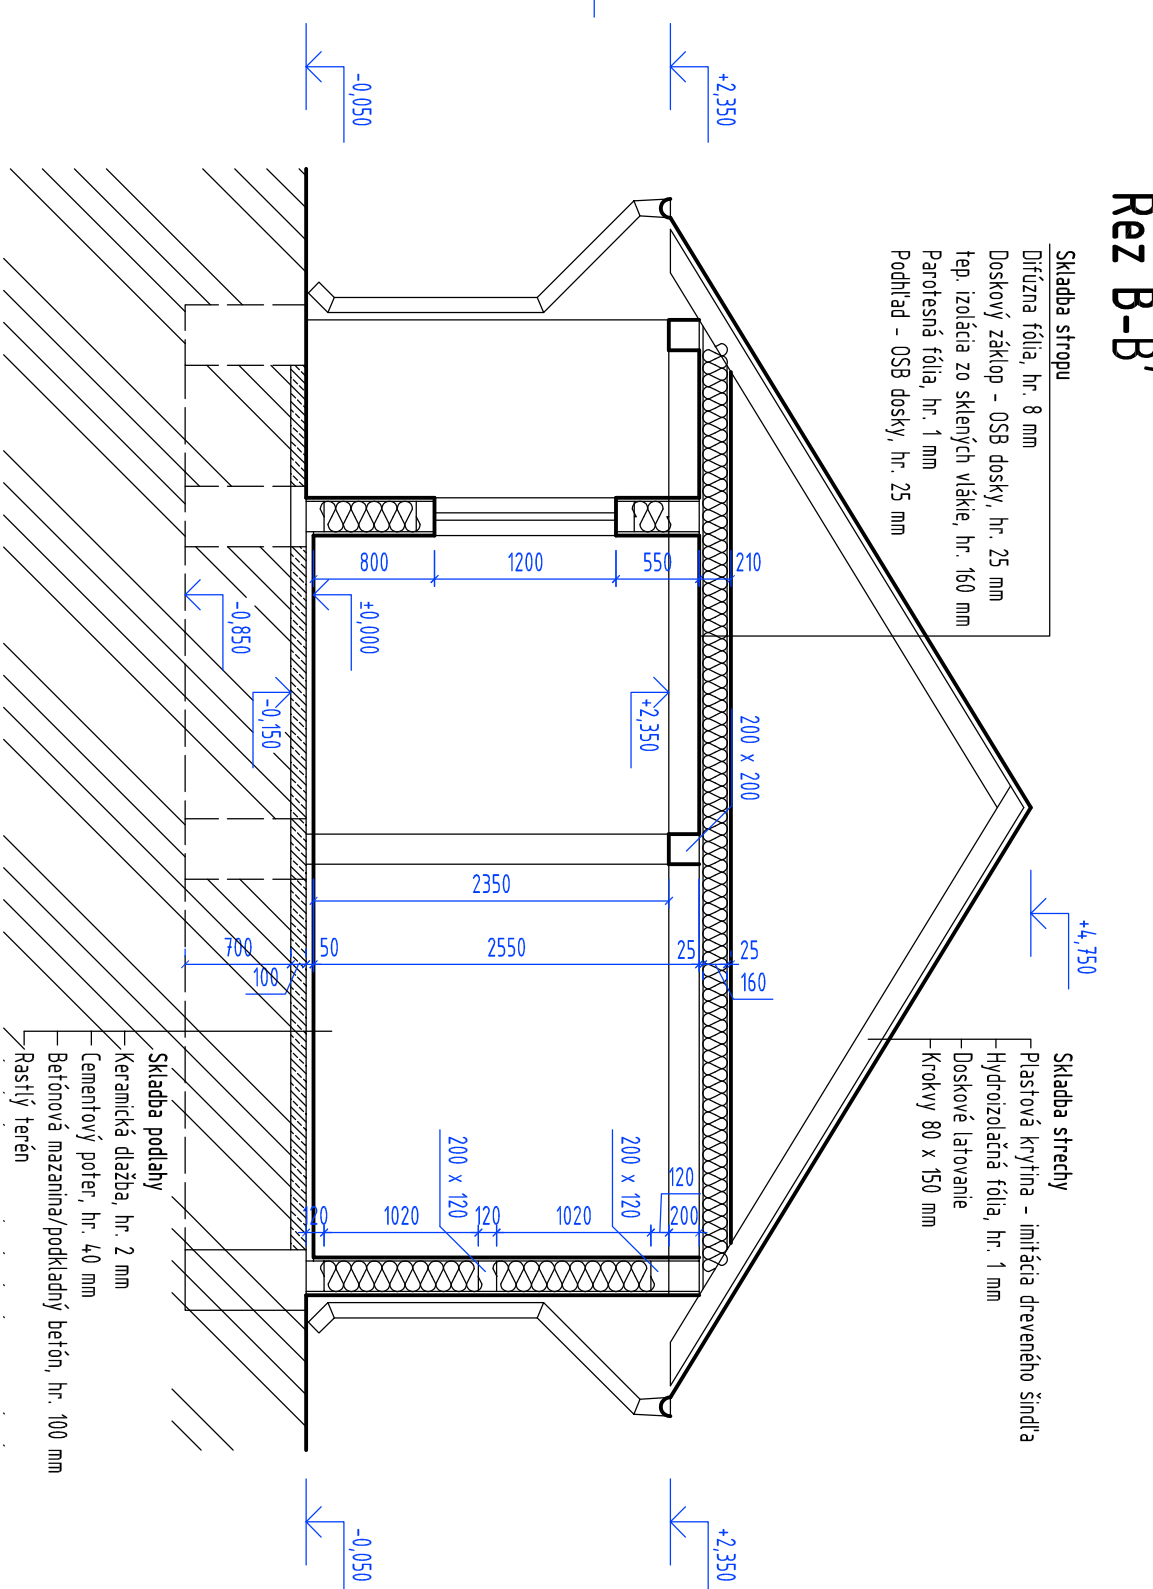

Rez B-B'



Legenda materiálov

-  Obvodové murivo zo škarobetonových tvaroviek, hr. 300 mm
-  Podkladný betón a betón základových pätičiek nezistenej triedy

		Zodpovedný projektant: Bc. Marián Mosor	
Stupeň: PD pre ohlásenie stav. úprav		Vypracoval: Bc. Marián Mosor	
Dátum: Máj 2020		Investor: Obec Oščadnica	
Profesia: Architektúra		Názov stavby:	
Mierka: 1:50		Miesto stavby: Oščadnica KN 5686/2	
Obsah výkresu:			
Priečne rezy - navrhovaný stav			Č.v.: 05

Stavebné úpravy a udržiavacie práce hospodárskej budovy