



Pohľady - jestvujúci stav

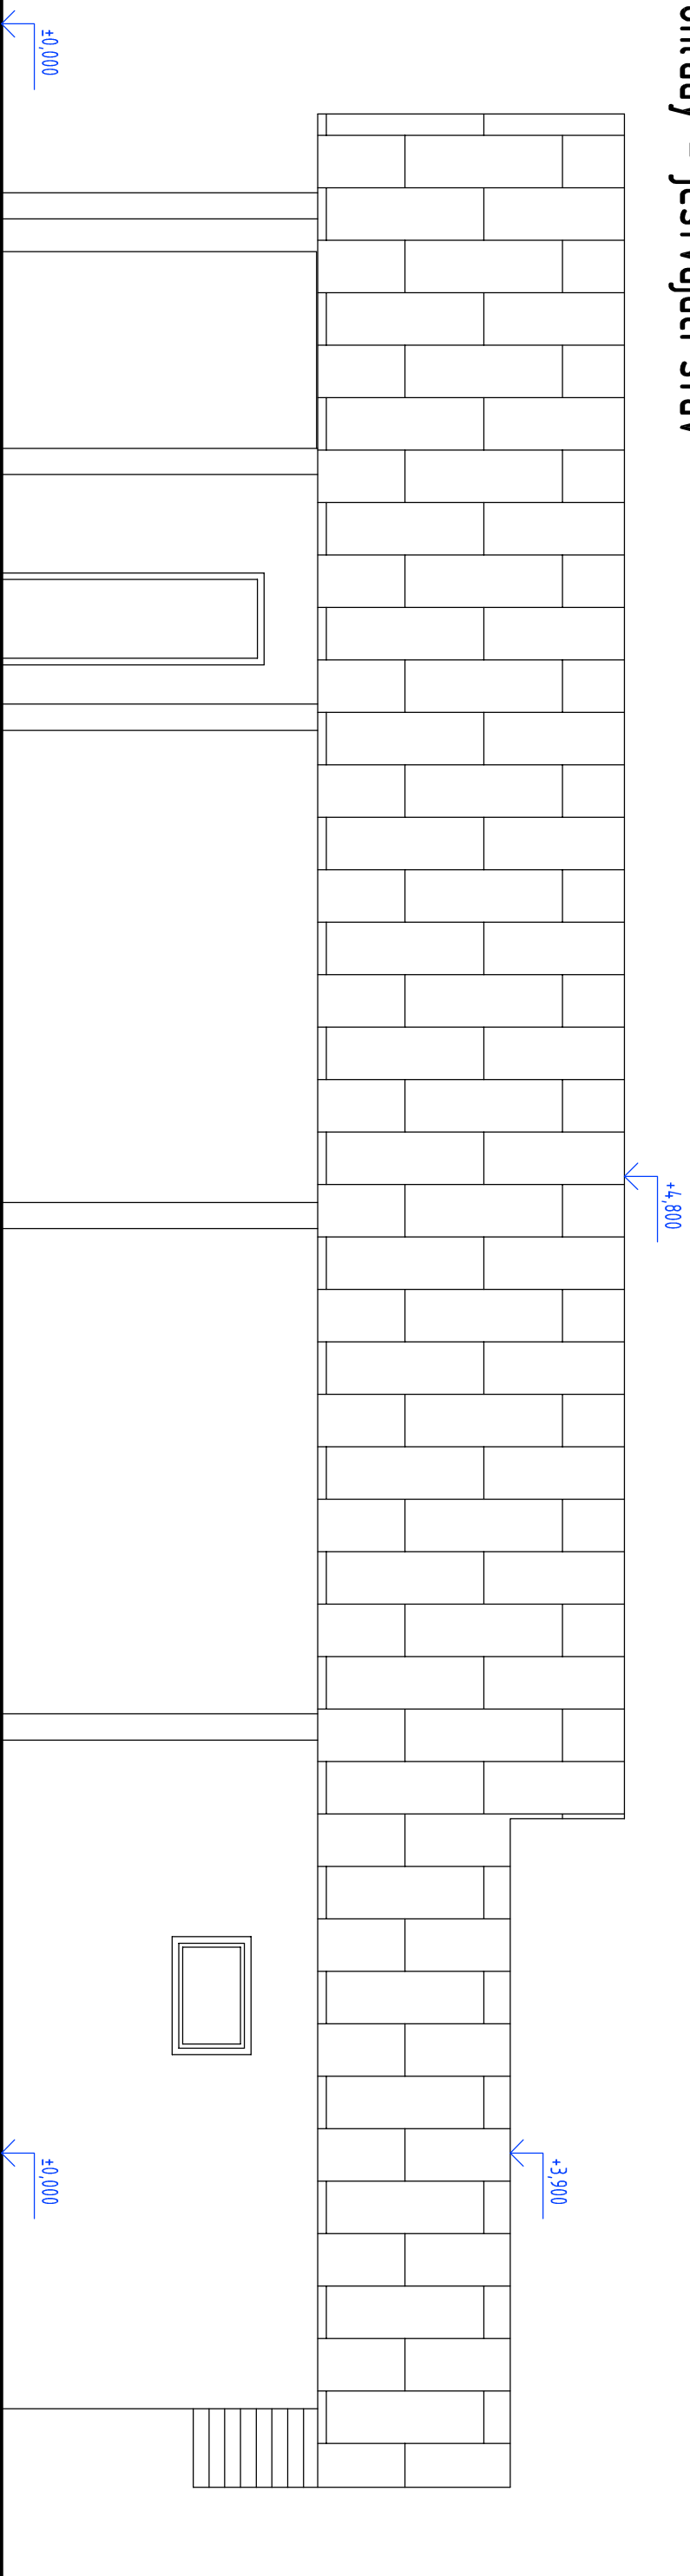

Pohľady - navrhovaný stav

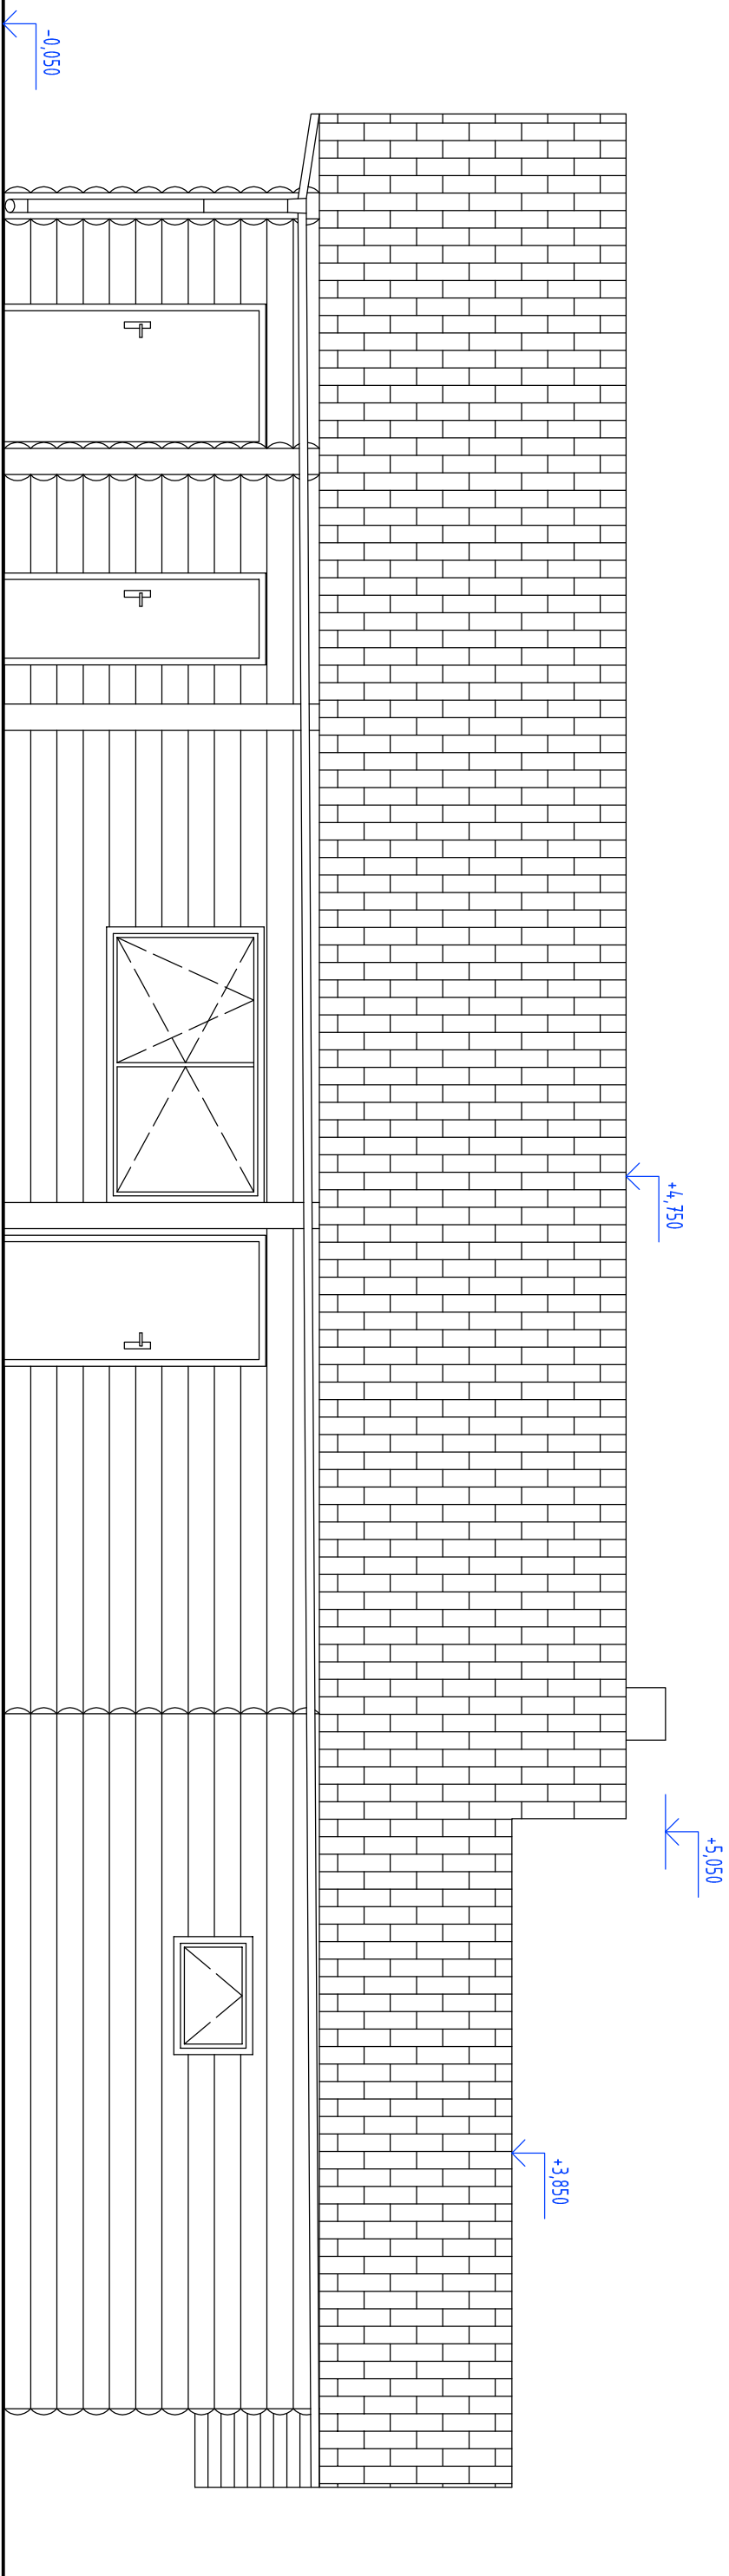

juhovýchodný pohľad