


PÔDORYS: 2.NP - NS - UČEBŇA FYZIKY

M 1:75

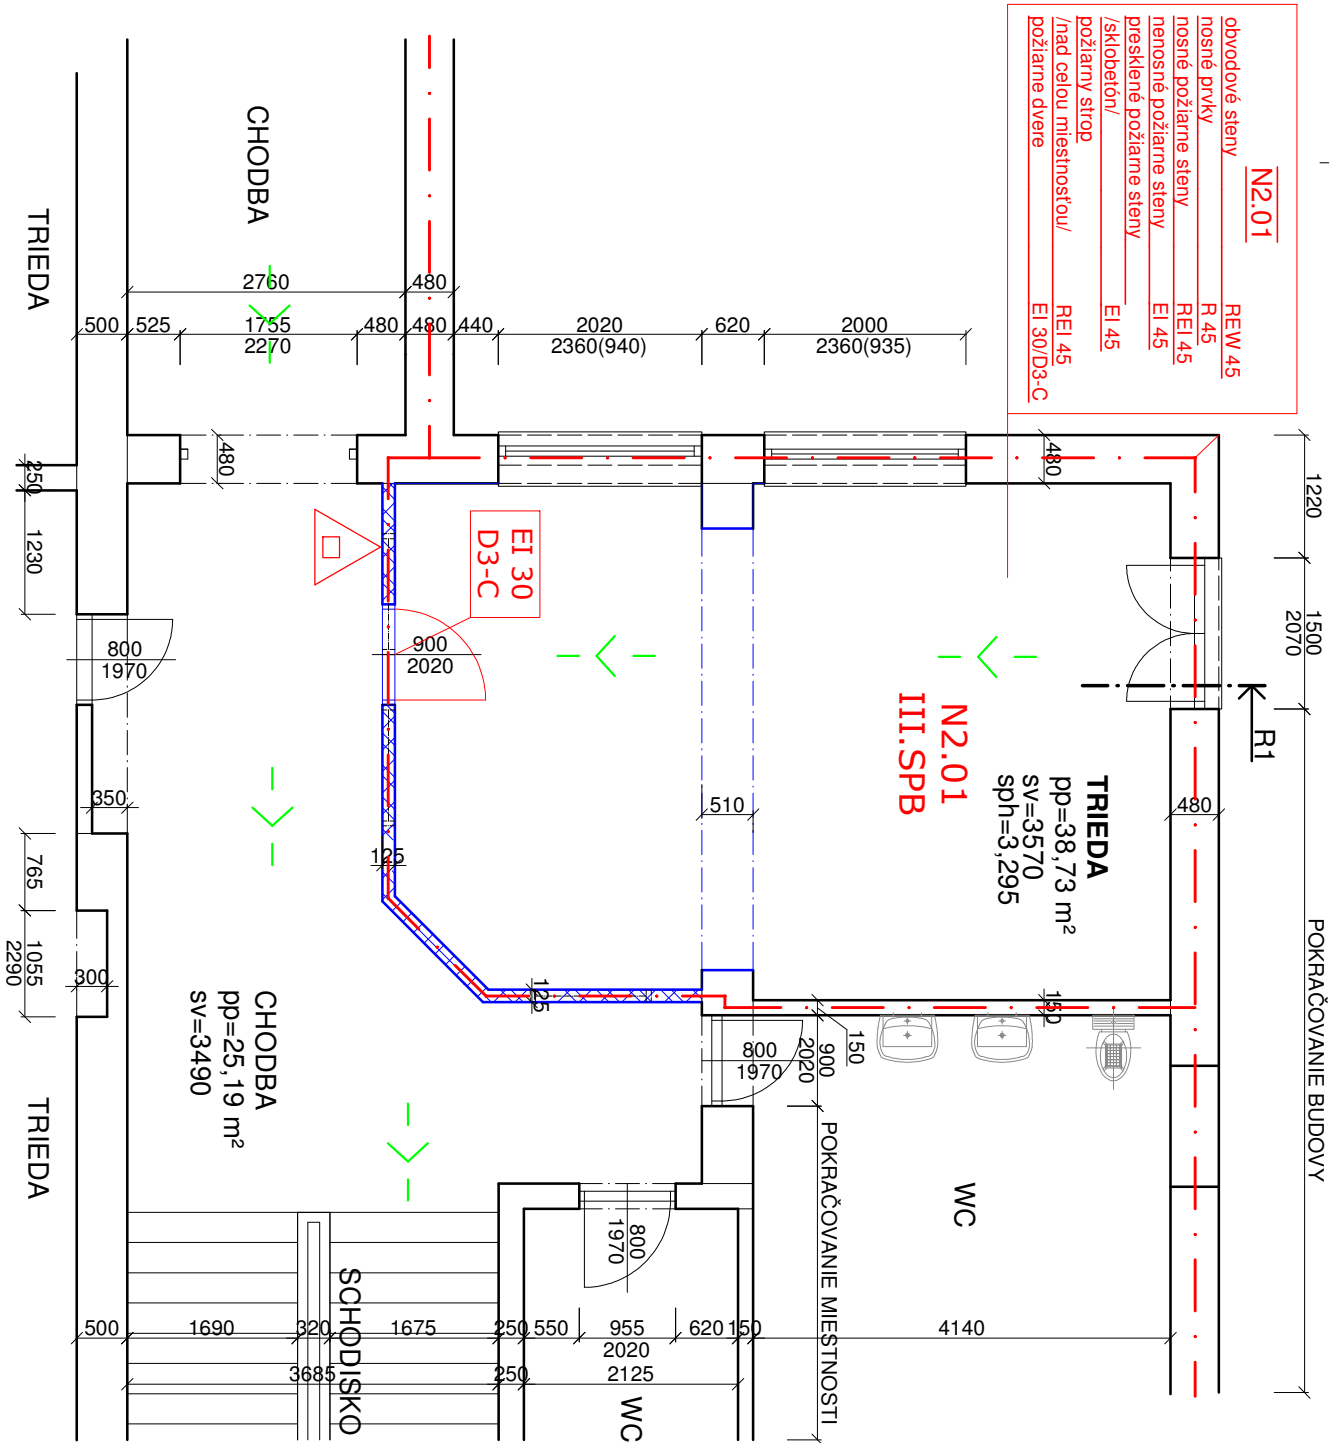

LEGENDA MATERIÁLOV

- GRAFIČKÉ ZNAČENIE PÔVODNÝCH KONŠTRUKCIÍ
- GRAFIČKÉ ZNAČENIE NOVÝCH KONŠTRUKCIÍ


NOVÉ KONŠTRUKCIE A PRÁCE:

- STUŽENIE PRIEVLAKU OCEĽ: PROFIL Y - vid'. časť statika
- PENETRÁCIA + NÁTER STIEN A STROPOV FARBA BIELA + UMÝVATEĽNÝ NÁTER v=1,2m, KERAMICKÝ SOKEL v=10cm
- VYMUROVANIE PRIEČKY hr. 125mm + OMIETNUTIE + NÁTER + KERAM SOKEL
- NÁŠĽAPNÁ VRSTVA PODLAHY NA CHODBE - MATERIÁL KERAMICKÁ DLAŽBA + KERAM. SOKEL v=10cm
- + CEMENTOVÝ POTER NA VYROVNAVANIE PLOCHU
- NÁŠĽAPNÁ VRSTVA PODLAHY V TRIEDE - MATERIÁL KERAMICKÁ DLAŽBA
- PRIERAZY NA VODU A KANALIZÁCIU POŽIARNE UTESNENÉ !!!
- UMÝVADLO + KERAMICKÝ OBKLAD š=1,2m v= 1,5m
- VSTUPNÉ DVERE DO TRIEDY PROTIPOŽIARNE SO SAMOZATVÁRAČOM, š=900mm
- NADSVETLÍK ZO SKLOBETÓNU š=1,2m v=0,5m
- INŠTALAČNÁ ŠACHTA Z SDK DOSIEK + NOSNÉ PROFILY, š=0,3m, dl=4,2m, v=0,6m
- SDK PODHLAD + NOSNÉ PROFILY, RASTER 600x600mm


VYSVETLIVKY:

- pp - PLOCHA PODLAHY
- sv - SVETLÁ VÝŠKA
- shp - SPODNÁ HRANA PODHLADU
- IS - INŠTALAČNÁ ŠACHTA PRE ROZVODY VODY, KANALIZÁCIE A ELEKTRINY

RIEŠENÁ ČASŤ OBJEKTU - 2.NP

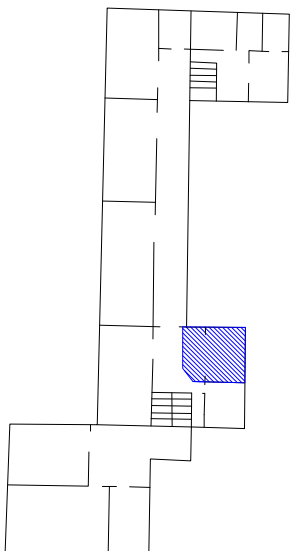

POŽIARNA OCHRANA

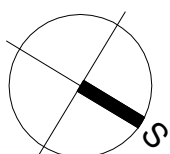

ZODPOVEDNÝ PROJEKTANT	GOLD PROJECT, s.r.o.					PROJEKTOVANIE, ARCHITEKTURA & DESIGN			
VYPRACOVAL	Ing. Martin Olešňan					ING. VĽADIMÍR GOLIS - AUTORIZOVANÝ STAVITEĽNÝ INŽINIER U HLÚŠKA, OKRUŽNÁ 699/5 ČADCA e-mail: projekt23@gmail.com, Tel: 0905841182			
INVESTOR	Obec Oščadnica, Námestie M. Bernáta 745, 023 01 Oščadnica					DÁTUM			
MIESTO STAVBY	OŠČADNICA, KN 31/1					POČET A4			
NÁZOV STAVBY	Budovanie a zlepšenie technického vybavenia odborných učební v Základnej škole v Oščadnici					2			
OBJEKT	ZÁKLADNÁ ŠKOLA		KLASIFIKÁCIA STAVBY		PARCELA ČÍSLO		STUPEŇ		
	1	2	6	3	31/1		PSP		
							PROFESIA		
NÁZOV VÝKRESU	PÔDORYS FYZIKÁLNEJ UČEBNE - 2.NP - NOVÝ STAV					MIERKA		ČÍSLO VÝKRESU	
						1:75		01	