



PÔDORYS: 2.NP - NS - UČEBŇA S KNIŽNICOU

M 1:75

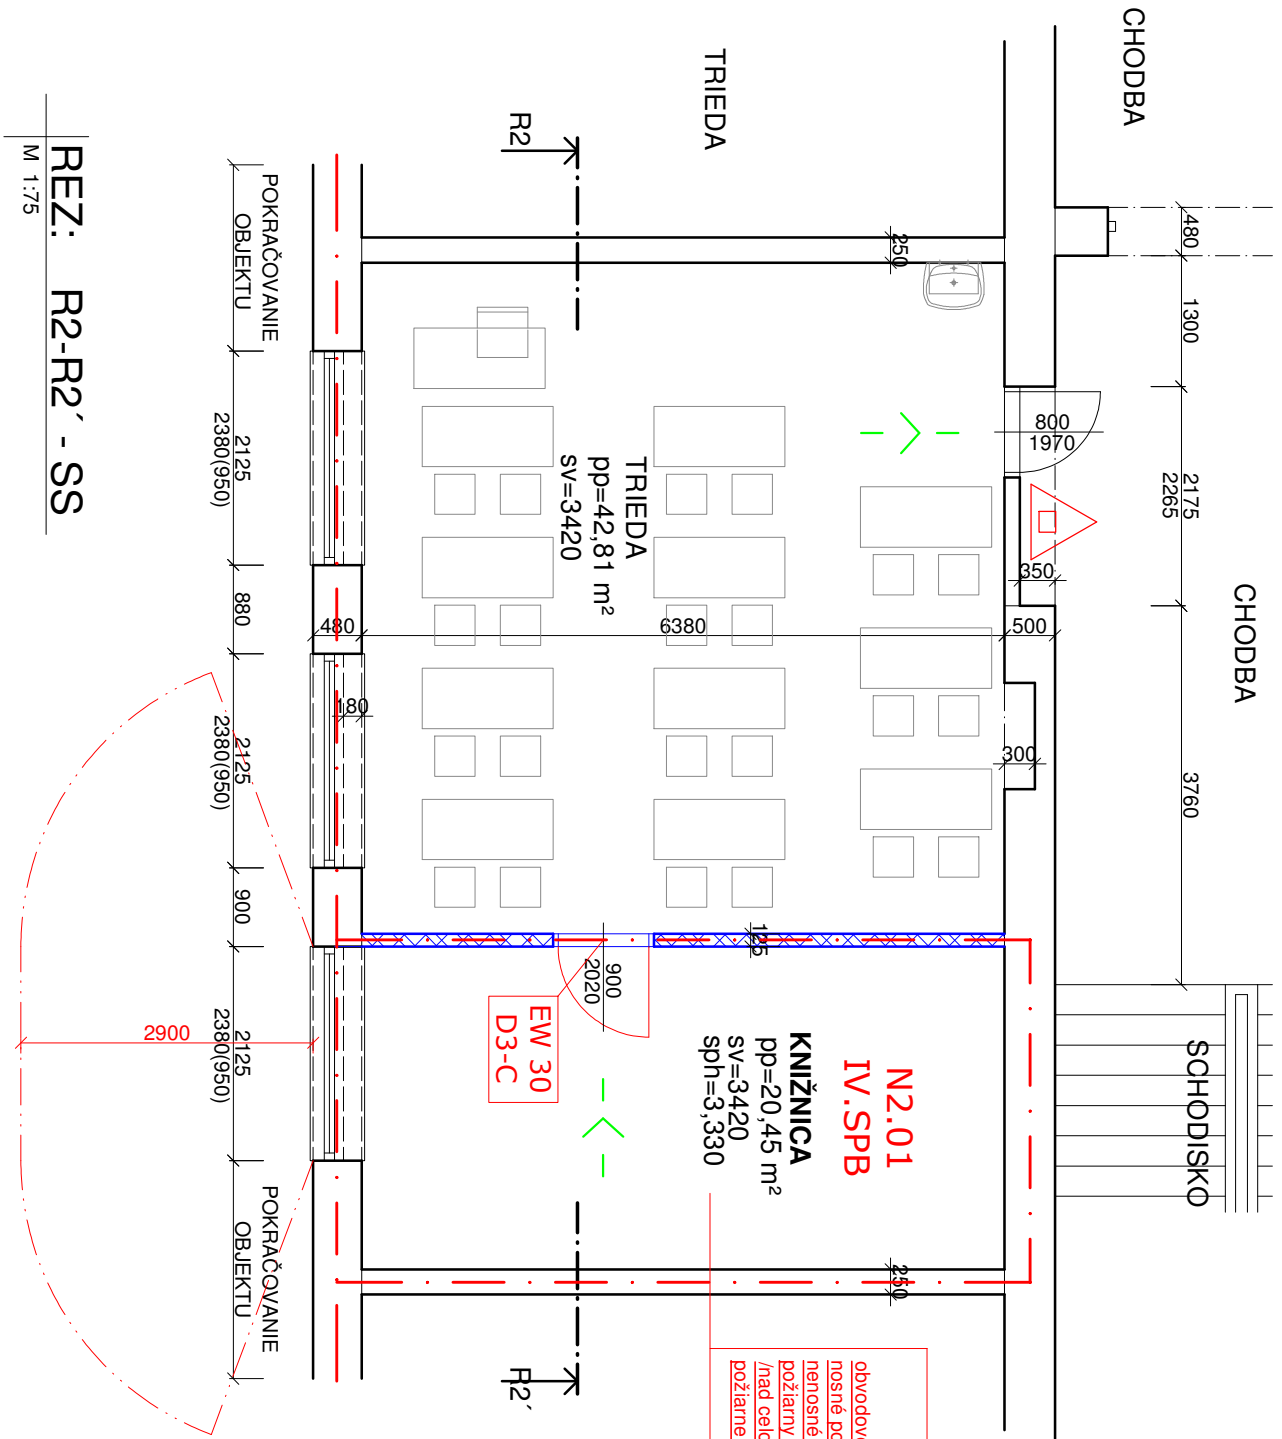

REZ: R2-R2' - SS

M 1:75

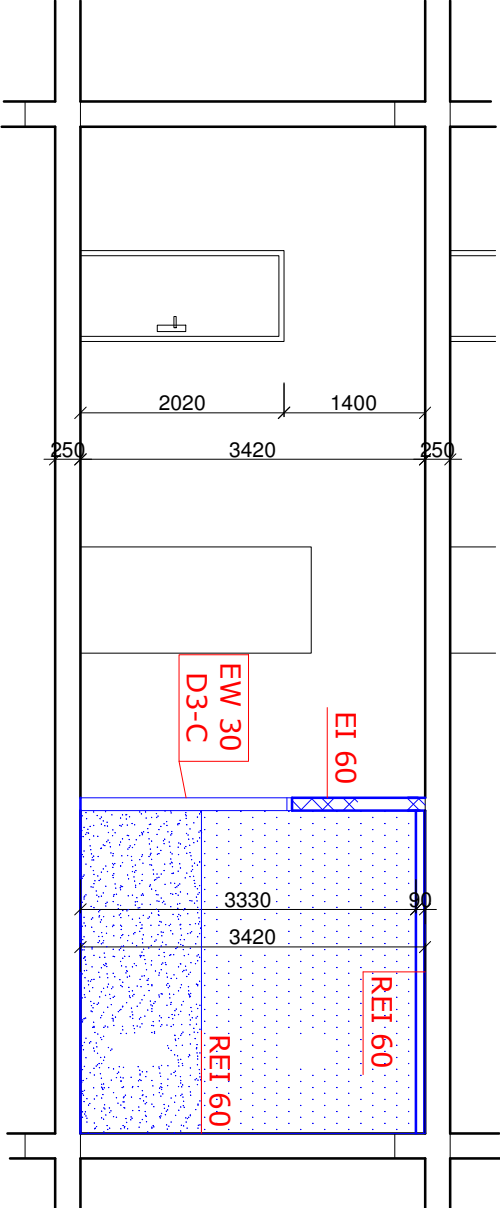


LEGENDA MATERIÁLOV

- GRAFICKÉ ZNAČENIE PŮVODNÝCH KONŠTRUKCIÍ
- GRAFICKÉ ZNAČENIE NOVÝCH KONŠTRUKCIÍ


ZNAČKY POŽIARNEJ OCHRANY

- OHRANIČENIE POŽIARNEHO ÚSEKU A VYZNAČENIE POŽIARNÝCH STIEN
- OZNAČENIE POŽIARNEHO ÚSEKU
- OZNAČENIE STUPŇA PROTIPÓŽIARNEJ BEZPEČNOSTI POŽ. ÚSEKU
- UMIESTNENIE POŽIARNÝCH UZÁVEROV UVEDENÝCH TYPOV /DVERE POŽIARNE ODOLNÉ/
- UMIESTNENIE STANOVISŤA PRENOSNÉHO HASIACEHO PRÍSTROJA PRAŠKOVÉHO 6 KG
- OZNAČENIE SMERU ÚNIKU
- OZNAČENIE ODSTUPOVEJ VZDIALENOSTI /POŽIARNE NEBEZPEČNÉHO PRIESTORU/

RIEŠENÁ ČASŤ OBJEKTU - 2.NP

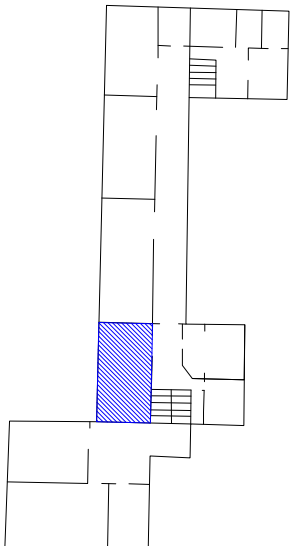

POŽIARNA OCHRANA

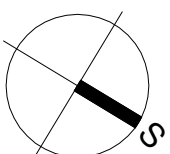

ZODPOVEDNÝ PROJEKTANT	GOLD PROJECT, s.r.o.			PROJEKTOVANIE: ARCHITEKTURA & DESIGN	
VYPRACOVAL	Ing. Martin Olešňan			GOLD PROJECT s.r.o. ING. VLADIMÍR GOLIS - AUTORIZOVANÝ STAVEBNÝ INŽINIER U HLÚŠKA, OKRUŽNÁ 6895 ČADCA e-mail: projekt@23@gmail.com, Tel: 09059411882	
INVESTOR	Obec Oščadnica, Námestie M. Bernáča 745, 023 01 Oščadnica			DÁTUM	02/2017
MIESTO STAVBY	OŠČADNICA, KN 31/1			POČET A4	2
NÁZOV STAVBY	Budovanie a zlepšenie technického vybavenia odborných učební v Základnej škole v Oščadnici				
OBJEKT	ZÁKLADNÁ ŠKOLA	KLASIFIKÁCIA STAVBY	PARCELA ČÍSLO	STUPEŇ	PSP
		1	2	6	3
					31/1
NÁZOV VÝKRESU	PÔDORYS A REZ UČEBNE S KNIŽNICOU - 2.NP - NOVÝ STAV				MIERKA
					1:75
					ČÍSLO VÝKRESU
					04