


M 1:75

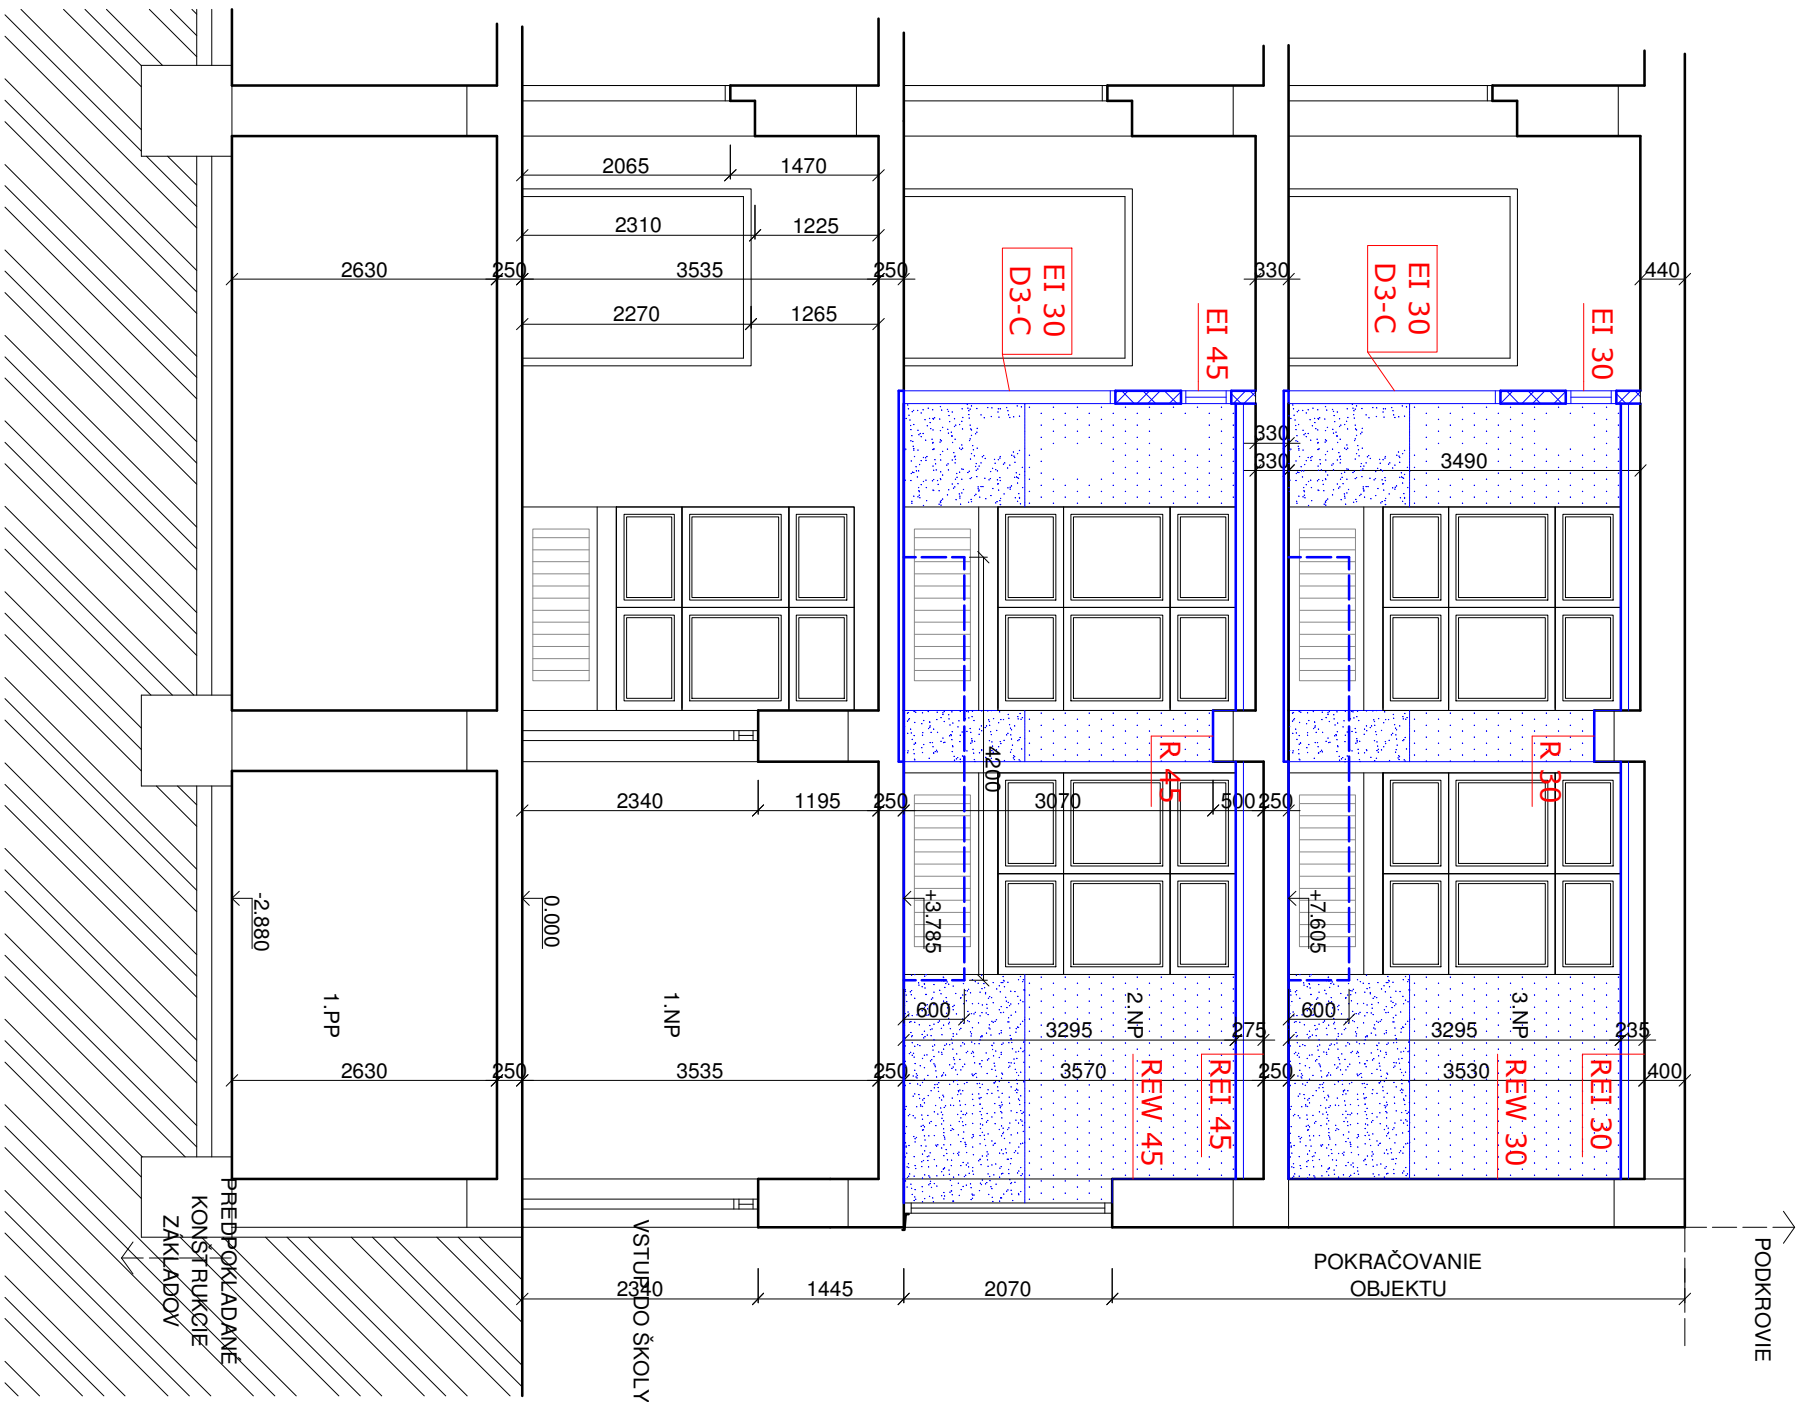


LEGENDA MATERIÁLOV

- | | |
|---|---|
|  | GRAFICKÉ ZNAČENIE PÔVODNÝCH KONŠTRUKCIÍ |
|  | GRAFICKÉ ZNAČENIE NOVÝCH KONŠTRUKCIÍ |

ZNAČKY POŽIARNEJ OCHRANY

- | | |
|---------------|---|
| REI 30 | POŽIADAVKY NA VYHOTOVENIE A POŽ. ODOLNOSŤ STAVEBNÝCH KONŠTRUKCIÍ |
| EW 30
D3-C | UMIESTNENIE POŽIARNÝCH UZÁVEROV UVEDENÝCH TYPOV /DVERE POŽIARNE ODOLNÉ/ |

RIEŠENÁ ČASŤ OBJEKTU - 2-3.NP

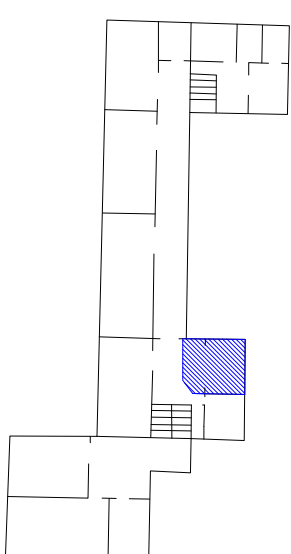

POŽIARNÁ OCHRANA

ZODPOVEDNÝ PROJEKTANT		GOLD PROJECT, s.r.o.			PROJEKTOVANIE, ARCHITEKTURA & DESIGN GOLD PROJECT s.r.o. ING. WLADIMIR GOLIS - AUTORIZOVANÝ STAVEBNÝ INŽINIER U HLÚŠKA, OHRADZNA 689/5 ČADCA e-mail: projekt23@gmail.com, Tel: 0905841882					
VYPRACOVAV		Ing. Martin Olešňan								
INVESTOR		Obec Oščadnica, Námestie M. Bernáta 74/5, 023 01 Oščadnica			DÁTUM		02/2017			
MIESTO STAVBY		OŠČADNICA, KN 31/1			POČET A4		2			
NÁZOV STAVBY		Budovanie a zlepšenie technického vybavenia odborných učební v Základnej škole v Oščadnici								
OBJEKT		ZÁKLADNÁ ŠKOLA		KLASIFIKÁCIA STAVBY		PARCELA ČÍSLO				
				1		2	6	3	31/1	
				STUPEŇ		PROFESIA		PSP		
NÁZOV VÝKRESU		REZ R1-R1' - NOVÝ STAV		MIERKA		1:75		ČÍSLO VÝKRESU		03