


LEGENDA


- ZÁKLADNÁ ŠKOLA OŠČADNICA
- HLAVNÝ VSTUP DO OBJEKTU

PROJEKTOVÁ DOKUMENTÁCIA JE SÚČASŤOU STAVEBNÉHO DIELA A PODLIEHA ZÁKONU O AUTORSKÝCH PRÁVACH č. 383/ 1997 Z.z. TECHNICKÉ VÝKRESY A VŠETKY TEXTOVÉ ČASŤI PROJEKTOVEJ DOKUMENTÁCIE DEFINUJÚ DIELO, ALEBO JEHO ČASŤ. PROJEKT - DIELO JE DUŠEVNÝM MAJETKOM AUTORA, A PRETO HO NEMOŽNO POUŽÍVAŤ, ROZMNOŽOVAŤ A PUBLIKOVAŤ BEZ PÍSMENNÉHO SÚHLASU AUTORA! AKÉKOL'VEK ZMENY V PROJEKTE MOŽNO VYKONAŤ IBA NA ZÁKLADE PÍSMENNÉHO SÚHLASU AUTORA!!!

ZODPOVEDNÝ PROJEKTANT	GOLD PROJECT, s.r.o.					PROJEKTOVANIE, ARCHITEKTÚRA & DESIGN GOLD PROJECT s.r.o. ING. VLADIMÍR GOLIS - AUTORIZOVANÝ STAVEBNÝ INŽINIER U HLUŠKA, OKRUŽNÁ 689/5 ČADCA e-mail : projekty23@gmail.com, Tel: 0905841682			
VYPRACOVAL	Ing. Vladimír Golis, Ing. Martin CHABROŇ							DÁTUM	02/2017
INVESTOR	Obec Oščadnica, Námestie M. Bernáta 745, 023 01 Oščadnica								
MIESTO STAVBY	OŠČADNICA, KN 31/1							POČET A4	2
NÁZOV STAVBY	Budovanie a zlepšenie technického vybavenia odborných učební v Základnej škole v Oščadnici								
OBJEKT	ZÁKLADNÁ ŠKOLA			KLASIFIKÁCIA STAVBY 1 2 6 3		PARCELA ČÍSLO 31/1		STUPEŇ	PSP
								PROFESIA	ARCHITEKTÚRA
NÁZOV VÝKRESU	CELKOVÁ SITUÁCIA							MIERKA	ČÍSLO VÝKRESU
								1:500	00

PÔDORYS: 2.NP - SS - UČEBŇA FYZIKY

M 1:75

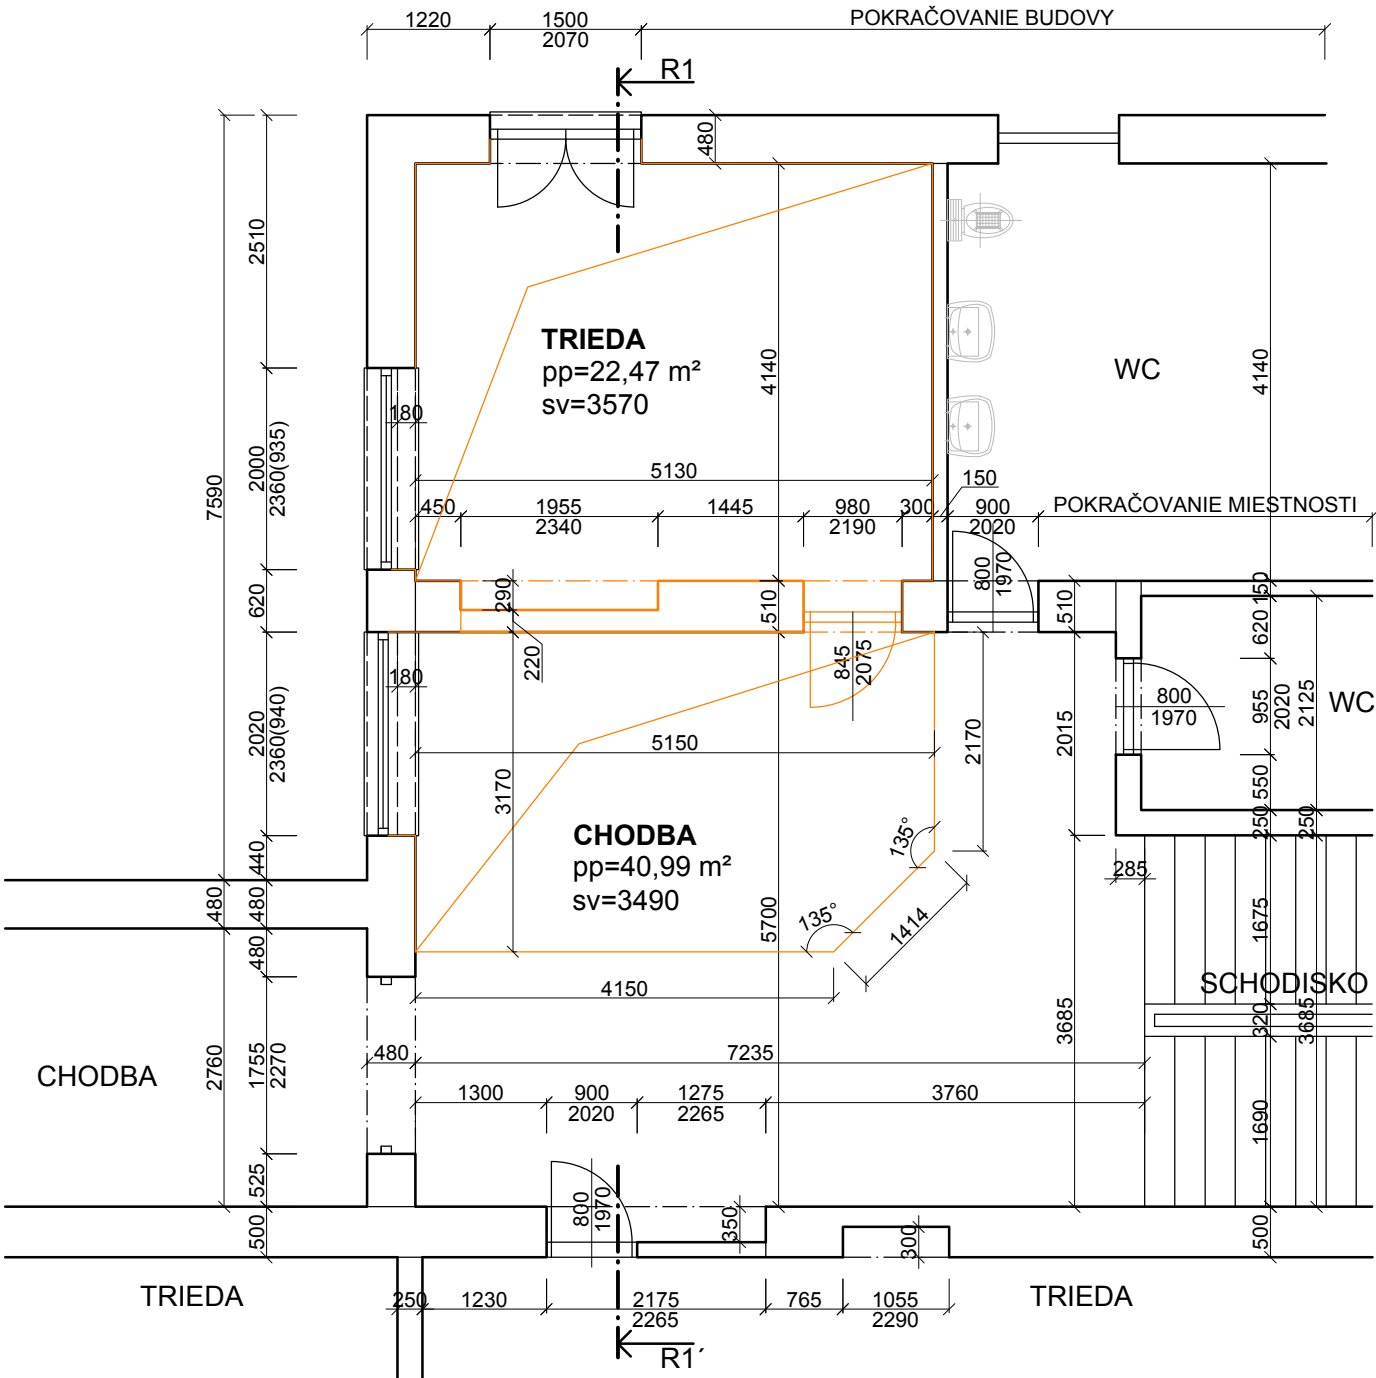


LEGENDA MATERIÁLOV

- GRAFICKÉ ZNAČENIE PÔVODNÝCH KONŠTRUKCIÍ
- GRAFICKÉ ZNAČENIE DEMONTOVANÝCH A BÚRANÝCH KONŠTRUKCIÍ

- BÚRACIE PRÁCE:**
- VYBÚRANIE STENY VRÁTANE DREVENÝCH DVERÍ + VYSPRAVOVANIE STIEN
 - OČISTENIE + VYSPRAVOVANIE + PENETRÁCIA STIEN A STROPOV
 - VYREZANIE NÁŠLAPNEJ VRSTVY PODLAHY NA CHODBE - MATERIÁL TERAZZO
 - DEMONTÁŽ NÁŠLAPNEJ VRSTVY PODLAHY V TRIEDE - MATERIÁL LAMINÁTOVÉ PARKETY
 - VYBÚRANIE PRIERAZOV NA VODU A KANALIZÁCIU

- VYSVETLIVKY:**
- pp - PLOCHA PODLAHY
- sv - SVETLÁ VÝŠKA

RIEŠENÁ ČASŤ OBJEKTU - 2.NP

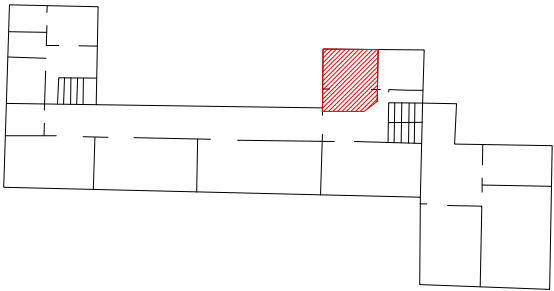


PROJEKTOVÁ DOKUMENTÁCIA JE SÚČASŤOU STAVEBNÉHO DIELA A PODLIEHA ZÁKONU O AUTORSKÝCH PRÁVACH č. 383/ 1997 Z.z. TECHNICKÉ VÝKRESY A VŠETKY TEXTOVÉ ČASTI PROJEKTOVEJ DOKUMENTÁCIE DEFINUJÚ DIELO, ALEBO JEHO ČASŤ. PROJEKT - DIELO JE DUŠEVNÝM MAJETKOM AUTORA, A PRETO HO NEMOŽNO POUŽÍVAŤ, ROZMNOŽOVAŤ A PUBLIKOVAŤ BEZ PÍSMENNÉHO SÚHLASU AUTORA! AKÉKOL'VEK ZMENY V PROJEKTE MOŽNO VYKONAŤ IBA NA ZÁKLADE PÍSMENNÉHO SÚHLASU AUTORA!!!

ZODPOVEDNÝ PROJEKTANT	GOLD PROJECT, s.r.o.					PROJEKTOVANIE, ARCHITEKTÚRA & DESIGN GOLD PROJECT,s.r.o. ING.VLADIMÍR GOLIS - AUTORIZOVANÝ STAVEBNÝ INŽINIER U HLÚŠKA, OKRUŽNÁ 689/5 ČADCA e-mail : projekty23@gmail.com, Tel: 0905841682				
VYPRACOVAL	Ing. Vladimír Golis, Ing. Martin CHABROŇ					DÁTUM	02/2017			
INVESTOR	Obec Oščadnica, Námestie M. Bernáta 745, 023 01 Oščadnica					POČET A4	2			
MIESTO STAVBY	OŠČADNICA, KN 31/1									
NÁZOV STAVBY	Budovanie a zlepšenie technického vybavenia odborných učební v Základnej škole v Oščadnici									
OBJEKT	ZÁKLADNÁ ŠKOLA		KLASIFIKÁCIA STAVBY 1 2 6 3				PARCELA ČÍSLO 31/1		STUPEŇ	PSP
									PROFESIA	ARCHITEKTÚRA
NÁZOV VÝKRESU	PÔDORYS FYZIKÁLNEJ UČEBNE - 2.NP - STARÝ STAV						MIERKA 1:75	ČÍSLO VÝKRESU 01		

PÔDORYS: 3.NP - SS - UČEBŇA CHÉMIE A BIOLÓGIE

M 1:75

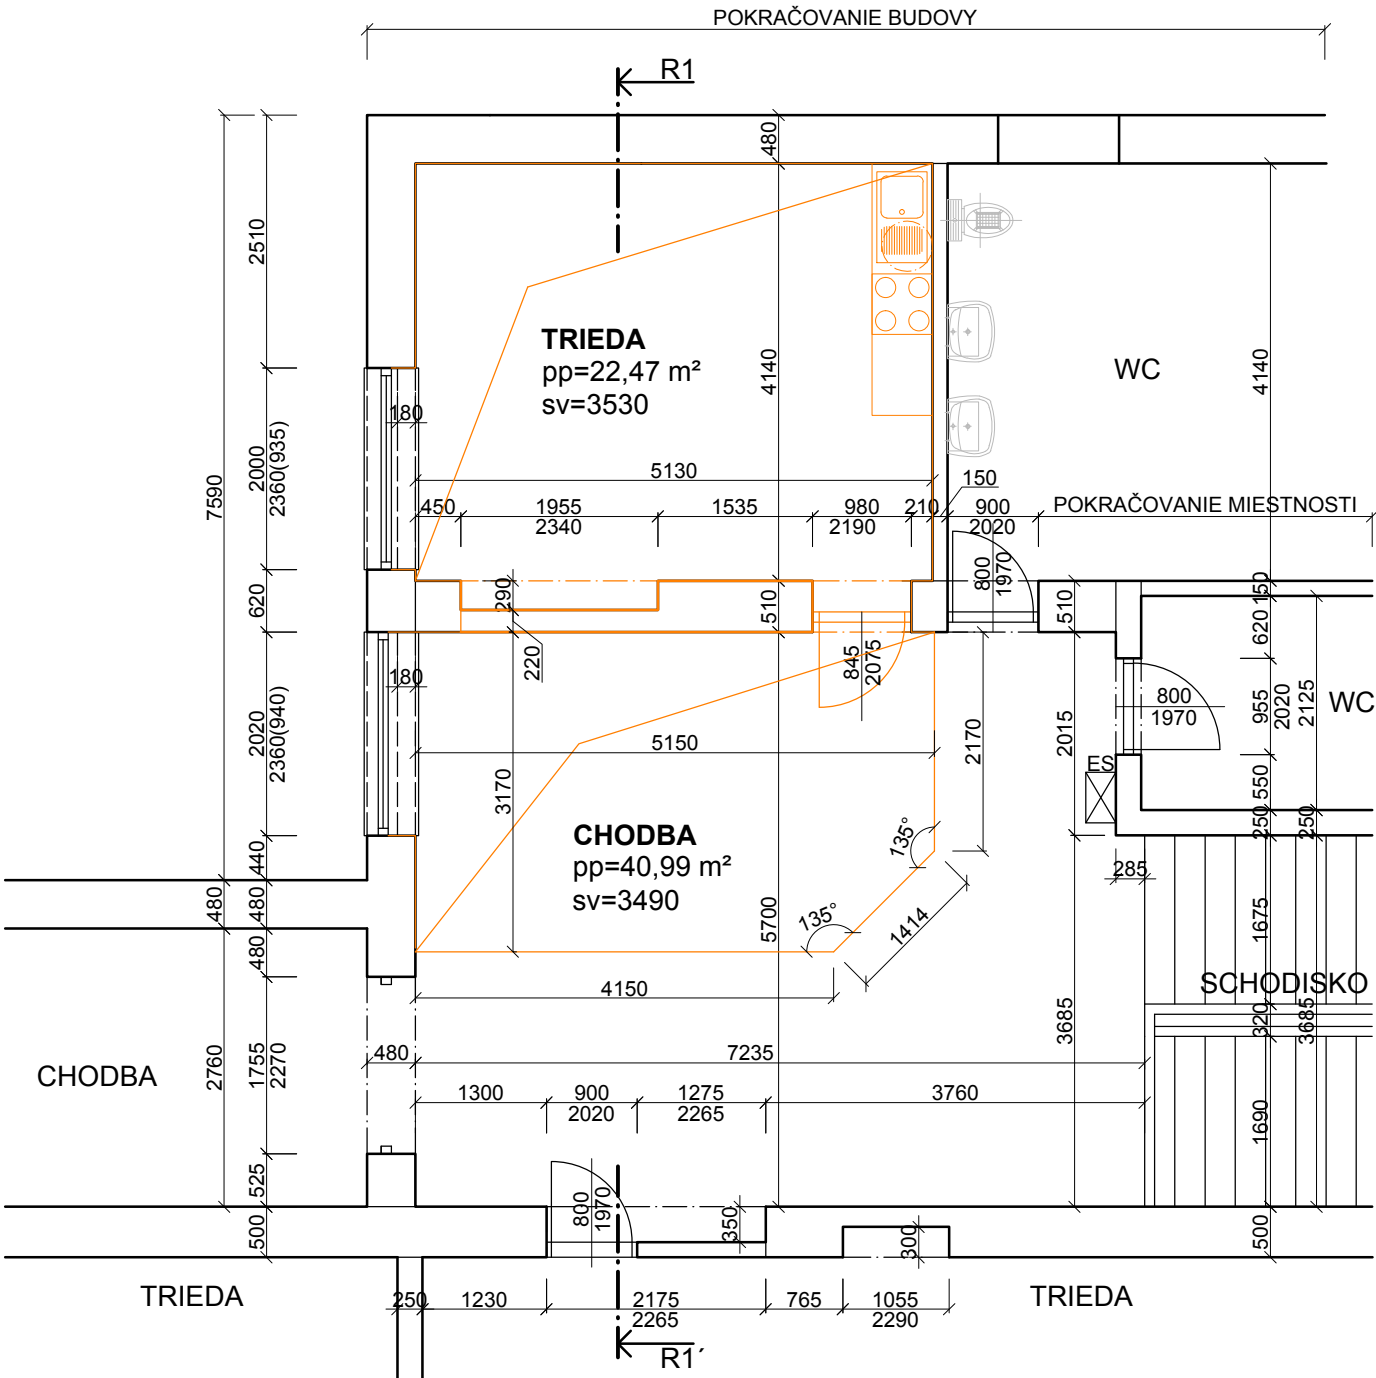

LEGENDA MATERIÁLOV

- GRAFICKÉ ZNAČENIE PŮVODNÝCH KONŠTRUKCIÍ
- GRAFICKÉ ZNAČENIE DEMONTOVANÝCH A BÚRANÝCH KONŠTRUKCIÍ


BÚRACIE PRÁCE:

- VYBÚRANIE STENY VRÁTANE DREVENÝCH DVERÍ + VYSPRAVOVANIE STIEN
- OČISTENIE + VYSPRAVOVANIE + PENETRÁCIA STIEN A STROPOV
- VYREZANIE NÁŠLAPNEJ VRSTVY PODLAHY NA CHODBE - MATERIÁL TERAZZO
- DEMONTÁŽ NÁŠLAPNEJ VRSTVY PODLAHY V TRIEDE - MATERIÁL LAMINÁTOVÉ PARKETY
- DEMONTÁŽ KUCHYNSKÉHO KÚTIKA VRÁTANE SPOTREBIČOV
- VYBÚRANIE PRIERAZOV NA VODU A KANALIZÁCIU


VYSVETLIVKY:

- pp - PLOCHA PODLAHY
- sv - SVETLÁ VÝŠKA
- ES - ELEKTROSKRIŇA


RIEŠENÁ ČASŤ OBJEKTU - 3.NP

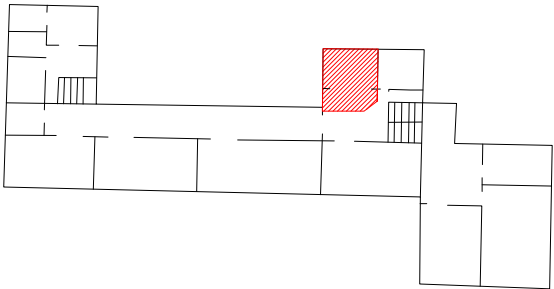

PROJEKTOVÁ DOKUMENTÁCIA JE SÚČASŤOU STAVEBNÉHO DIELA A PODLIEHA ZÁKONU O AUTORSKÝCH PRÁVACH č. 383/ 1997 Z.z. TECHNICKÉ VÝKRESY A VŠETKY TEXTOVÉ ČASTI PROJEKTOVEJ DOKUMENTÁCIE DEFINUJÚ DIELO, ALEBO JEHO ČASŤ. PROJEKT - DIELO JE DUŠEVNÝM MAJETKOM AUTORA, A PRETO HO NEMOŽNO POUŽÍVAŤ, ROZMNOŽOVAŤ A PUBLIKOVAŤ BEZ PÍSMENNÉHO SÚHLASU AUTORA! AKÉKOL'VEK ZMENY V PROJEKTE MOŽNO VYKONAŤ IBA NA ZÁKLADE PÍSMENNÉHO SÚHLASU AUTORA!!!

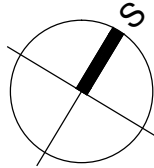

ZODPOVEDNÝ PROJEKTANT	GOLD PROJECT, s.r.o.					PROJEKTOVANIE, ARCHITEKTÚRA & DESIGN GOLD PROJECT, s.r.o. ING. VLADIMÍR GOLIS - AUTORIZOVANÝ STAVEBNÝ INŽINIER U HLUŠKA, OKRUŽNÁ 689/5 ČADCA e-mail : projekty23@gmail.com, Tel: 0905841682	
VYPRACOVAL	Ing. Vladimír Golis, Ing. Martin CHABROŇ					DÁTUM	02/2017
INVESTOR	Obec Oščadnica, Námestie M. Bernáta 745, 023 01 Oščadnica					POČET A4	2
MIESTO STAVBY	OŠČADNICA, KN 31/1						
NÁZOV STAVBY	Budovanie a zlepšenie technického vybavenia odborných učební v Základnej škole v Oščadnici						
OBJEKT	ZÁKLADNÁ ŠKOLA		KLASIFIKÁCIA STAVBY		PARCELA ČÍSLO 31/1	STUPEŇ	PSP
			1	2		6	3
NÁZOV VÝKRESU	PÔDORYS CHEMICKO-BIOLOGICKEJ UČEBNE - 3.NP- STARÝ STAV					MIERKA 1:75	ČÍSLO VÝKRESU 02

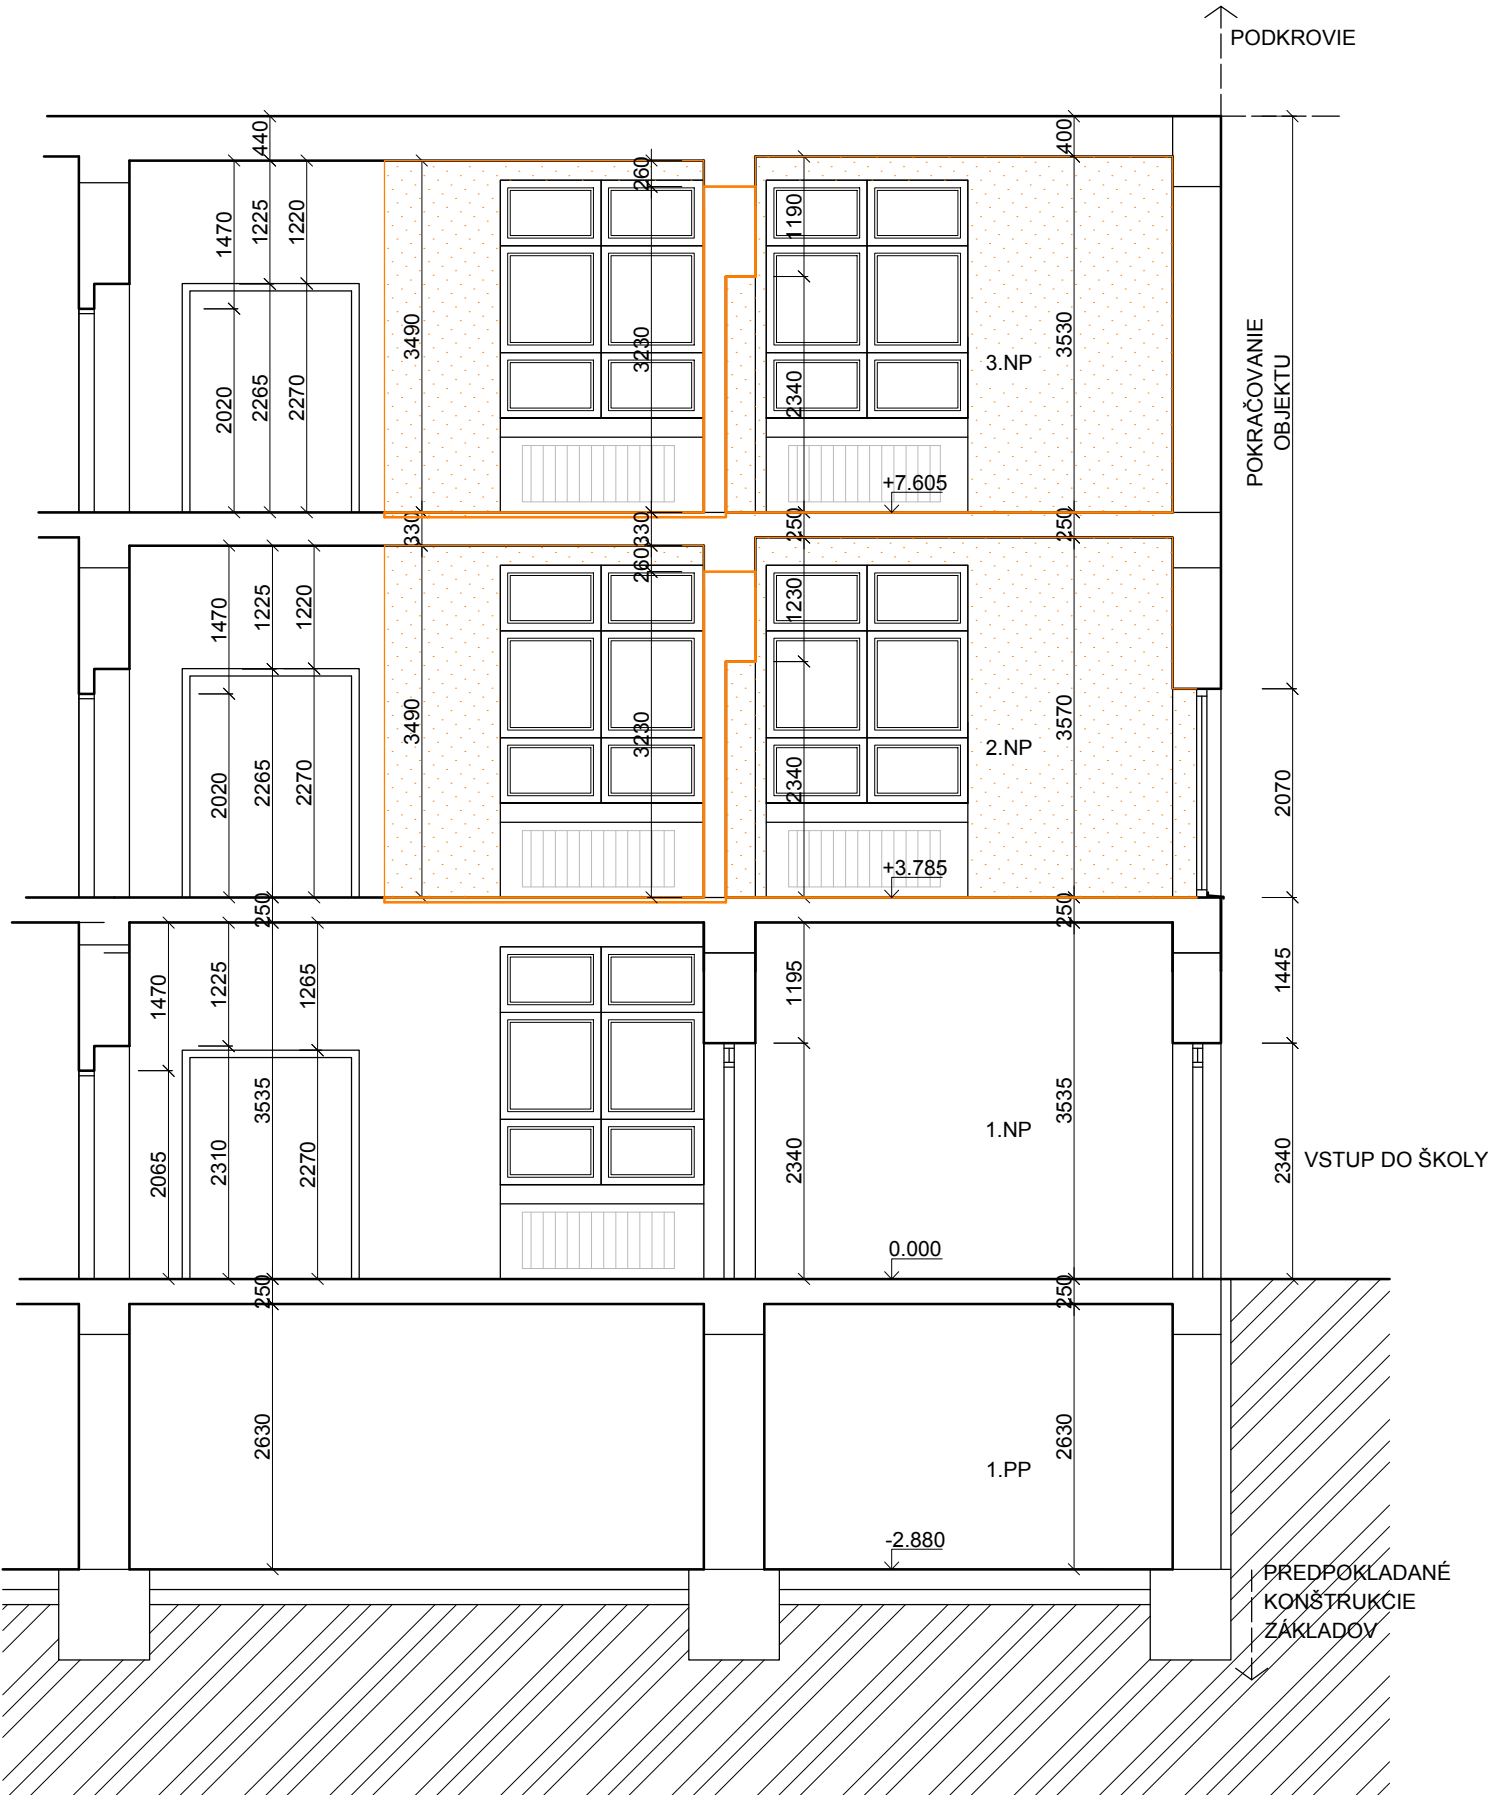

LEGENDA MATERIÁLOV

- GRAFICKÉ ZNAČENIE PŮVODNÝCH KONŠTRUKCIÍ
- GRAFICKÉ ZNAČENIE DEMONTOVANÝCH A BÚRANÝCH KONŠTRUKCIÍ


BÚRACIE PRÁCE:

- VYBÚRANIE STENY VRÁTANE DREVENÝCH DVERÍ + VYSPRAVOVANIE STIEN
- OČISTENIE + VYSPRAVOVANIE + PENETRÁCIA STIEN A STROPOV
- VYREZANIE NÁŠLAPNEJ VRSTVY PODLAHY NA CHODBE - MATERIÁL TERAZZO
- DEMONTÁŽ NÁŠLAPNEJ VRSTVY PODLAHY V TRIEDE - MATERIÁL LAMINÁTOVÉ PARKETY
- DEMONTÁŽ KUCHYNSKÉHO KÚTIKA VRÁTANE SPOTREBIČOV
- VYBÚRANIE PRIERAZOV NA VODU A KANALIZÁCIU

VYSVETLIVKY:

- pp - PLOCHA PODLAHY
- sv - SVETLÁ VÝŠKA

RIEŠENÁ ČASŤ OBJEKTU - 2-3.NP

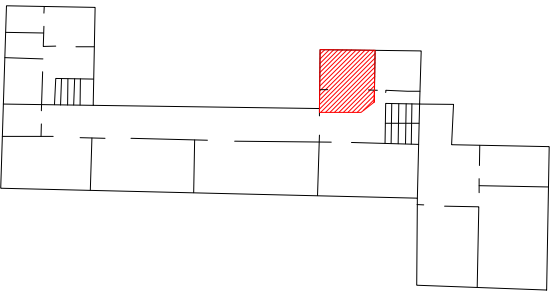


PROJEKTOVÁ DOKUMENTÁCIA JE SÚČASŤOU STAVEBNÉHO DIELA A PODLIEHA ZÁKONU O AUTORSKÝCH PRÁVACH č. 383/ 1997 Z.z. TECHNICKÉ VÝKRESY A VŠETKY TEXTOVÉ ČASTI PROJEKTOVEJ DOKUMENTÁCIE DEFINUJÚ DIELO, ALEBO JEHO ČASŤ. PROJEKT - DIELO JE DUŠEVNÝM MAJETKOM AUTORA, A PRETO HO NEMOŽNO POUŽÍVAŤ, ROZMNOŽOVAŤ A PUBLIKOVAŤ BEZ PÍSMENÉHO SÚHLASU AUTORA! AKÉKOL'VEK ZMENY V PROJEKTE MOŽNO VYKONAŤ IBA NA ZÁKLADE PÍSMENÉHO SÚHLASU AUTORA!!!

ZODPOVEDNÝ PROJEKTANT	GOLD PROJECT, s.r.o.					PROJEKTOVANIE, ARCHITEKTÚRA & DESIGN GOLD PROJECT,s.r.o. ING.VLADIMÍR GOLIS - AUTORIZOVANÝ STAVEBNÝ INŽINIER U HLUŠKA, OKRUŽNÁ 689/5 ČADCA e-mail : projekty23@gmail.com, Tel: 0905841682		
VYPRACOVAL	Ing. Vladimír Golis, Ing. Martin CHABROŇ					DÁTUM	02/2017	
INVESTOR	Obec Oščadnica, Námestie M. Bernáta 745, 023 01 Oščadnica					POČET A4	2	
MIESTO STAVBY	OŠČADNICA, KN 31/1							
NÁZOV STAVBY	Budovanie a zlepšenie technického vybavenia odborných učební v Základnej škole v Oščadnici							
OBJEKT	ZÁKLADNÁ ŠKOLA	KLASIFIKÁCIA STAVBY				PARCELA ČÍSLO 31/1	STUPEŇ	PSP
		1	2	6	3		PROFESIA	ARCHITEKTÚRA
NÁZOV VÝKRESU	REZ R1-R1´ - STARÝ STAV					MIERKA 1:75	ČÍSLO VÝKRESU 03	


PÔDORYS: 2.NP - NS - UČEBŇA FYZIKY

M 1:75

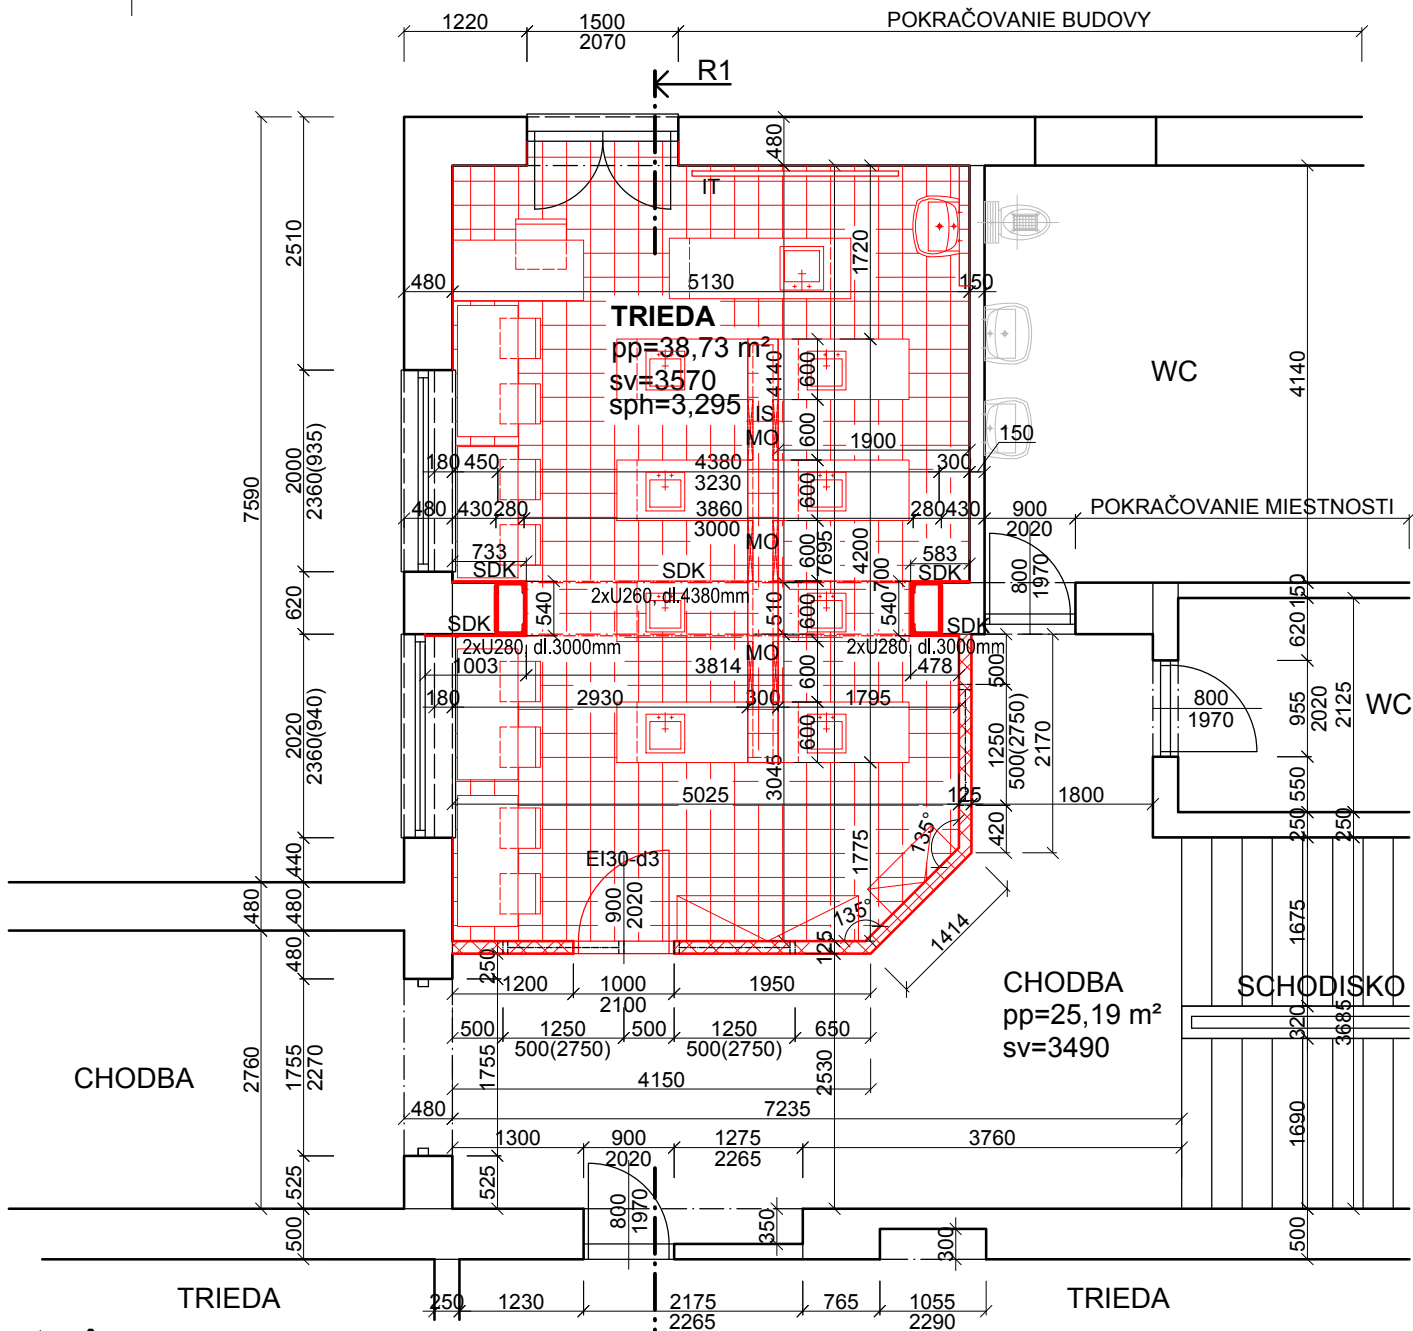

PÔDORYS: SDK PODHL'AD

M 1:75

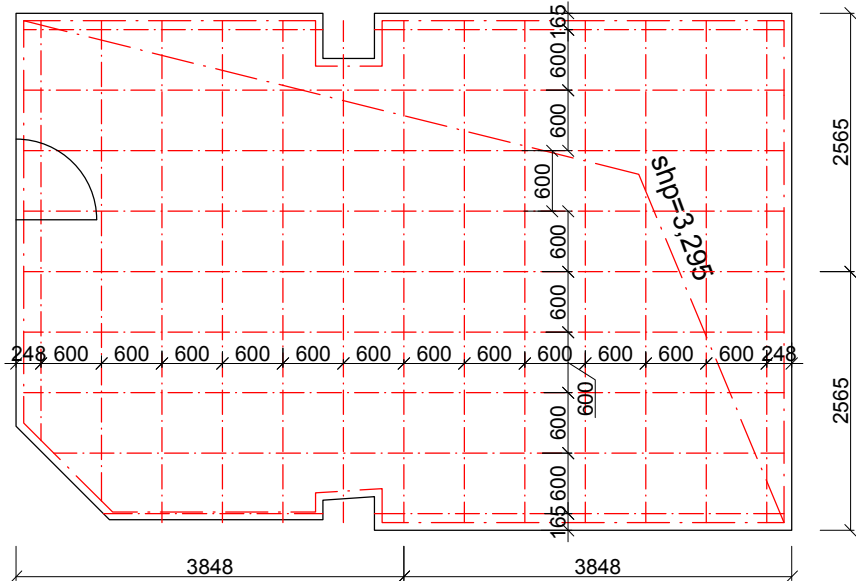

LEGENDA MATERIÁLOV

- GRAFICKÉ ZNAČENIE PÔVODNÝCH KONŠTRUKCIÍ
- GRAFICKÉ ZNAČENIE NOVÝCH KONŠTRUKCIÍ


NOVÉ KONŠTRUKCIE A PRÁCE:

- STUŽENIE PRIEVLAKU OCEĽ. PROFILY S235 JR + 2x NÁTER - vid'. časť statika + PROTIPOŽIARNE SDK hr. 15mm
- OBLOŽENIE OCEĽ. ČASTÍ + POVRCH. ÚPRAVA OMIETKA + NÁTER
- PENETRÁCIA + NÁTER STIEN A STROPOV FARBA BIELA + UMÝVATEĽNÝ NÁTER v=1,2m, KERAMICKÝ SOKEL v=10cm
- VYMUROVANIE PRIEČKY POROBET. TVÁRNICE hr. 125mm + OMIETNUTIE + NÁTER + KERAM. SOKEL v=10cm
- NÁŠLAPNÁ VRSTVA PODLAHY NA CHODBE - MATERIÁL KERAMICKÁ DLAŽBA + KERAM. SOKEL v=10cm
- CEMENTOVÝ POTER NA VYROVNANIE POVRCHU
- NÁŠLAPNÁ VRSTVA PODLAHY V TRIEDE - MATERIÁL KERAMICKÁ DLAŽBA
- PRIERAZY NA VODU A KANALIZÁCIU POŽIARNE UTESNENÉ !!!
- UMÝVADLO + KERAMICKÝ OBKLAD š=1,2m v= 1,5m
- VSTUPNÉ PVC DVERE DO TRIEDY PROTIPOŽIARNE EI30-d3 SO SAMOZATVÁRAČOM, š=900mm
- NADSVETLÍK ZO SKLOBETÓNU š=1,25m v=0,5m
- INŠTALAČNÁ ŠACHTA Z SDK DOSIEK + NOSNÉ PROFILY, š=0,3m, dl=4,2m, v=0,7m + MONTÁŽNY OTVOR S DVIERKAMI 600x600mm- SDK
- PODHL'AD + NOSNÉ PROFILY, RASTER 600x600mm

VYSVETLIVKY:

- pp - PLOCHA PODLAHY
- sv - SVETLÁ VÝŠKA
- shp - SPODNÁ HRANA PODHL'ADU
- IS - INŠTALAČNÁ ŠACHTA PRE ROZVODY VODY, KANALIZÁCIE A ELEKTRINY
- MO - MONTÁŽNY OTVOR S DVIERKAMI 600x600mm
- SDK - OBKLAD OCEĽOVÝCH ČASTÍ hr. 15mm - PROTIPOŽIARNY
- IT - INTERAKTÍVNA TABUĽA

RIEŠENÁ ČASŤ OBJEKTU - 2.NP

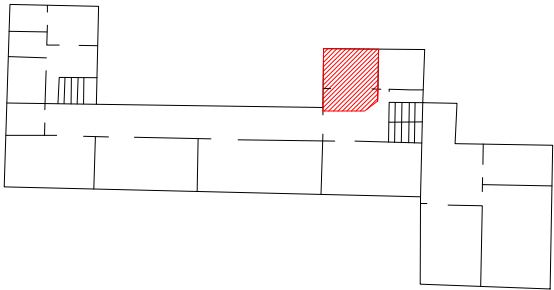


PROJEKTOVÁ DOKUMENTÁCIA JE SÚČASŤOU STAVEBNÉHO DIEĽA A PODLIEHA ZÁKONU O AUTORSKÝCH PRÁVACH č. 383/1997 Z.z. TECHNICKÉ VÝKRESY A VŠETKY TEXTOVÉ ČASTI PROJEKTOVEJ DOKUMENTÁCIE DEFINUJÚ DIEĽO, ALEBO JEHO ČASŤ. PROJEKT - DIEĽO JE DUŠEVNÝM MAJETKOM AUTORA, A PRETO HO NEMOŽNO POUŽÍVAŤ, ROZMNOŽOVAŤ A PUBLIKOVAŤ BEZ PÍSMENNÉHO SÚHLASU AUTORA! AKÉKOL'VEK ZMENY V PROJEKTE MOŽNO VYKONAŤ IBA NA ZÁKLADE PÍSMENNÉHO SÚHLASU AUTORA!!!

ZODPOVEDNÝ PROJEKTANT	GOLD PROJECT, s.r.o.					PROJEKTOVANIE, ARCHITEKTÚRA & DESIGN GOLD PROJECT,s.r.o. ING.VLADIMÍR GOLIS - AUTORIZOVANÝ STAVEBNÝ INŽINIER U HLÚŠKA, OKRUŽNÁ 689/5 ČADCA e-mail : projekty23@gmail.com, Tel: 0905841682	
VYPRACOVAL	Ing. Vladimír Golis, Ing. Martin CHABROŇ					DÁTUM	02/2017
INVESTOR	Obec Oščadnica, Námestie M. Bernáta 745, 023 01 Oščadnica					POČET A4	2
MIESTO STAVBY	OŠČADNICA, KN 31/1						
NÁZOV STAVBY	Budovanie a zlepšenie technického vybavenia odborných učební v Základnej škole v Oščadnici						
OBJEKT	ZÁKLADNÁ ŠKOLA		KLASIFIKÁCIA STAVBY		PARCELA ČÍSLO 31/1	STUPEŇ	PSP
			1	2		6	3
NÁZOV VÝKRESU	PÔDORYS FYZIKÁLNEJ UČEBNE - 2.NP - NOVÝ STAV					MIERKA 1:75	ČÍSLO VÝKRESU 04


PÔDORYS: 3.NP - NS - UČEBŇA CHÉMIE A BIOLÓGIE

M 1:75

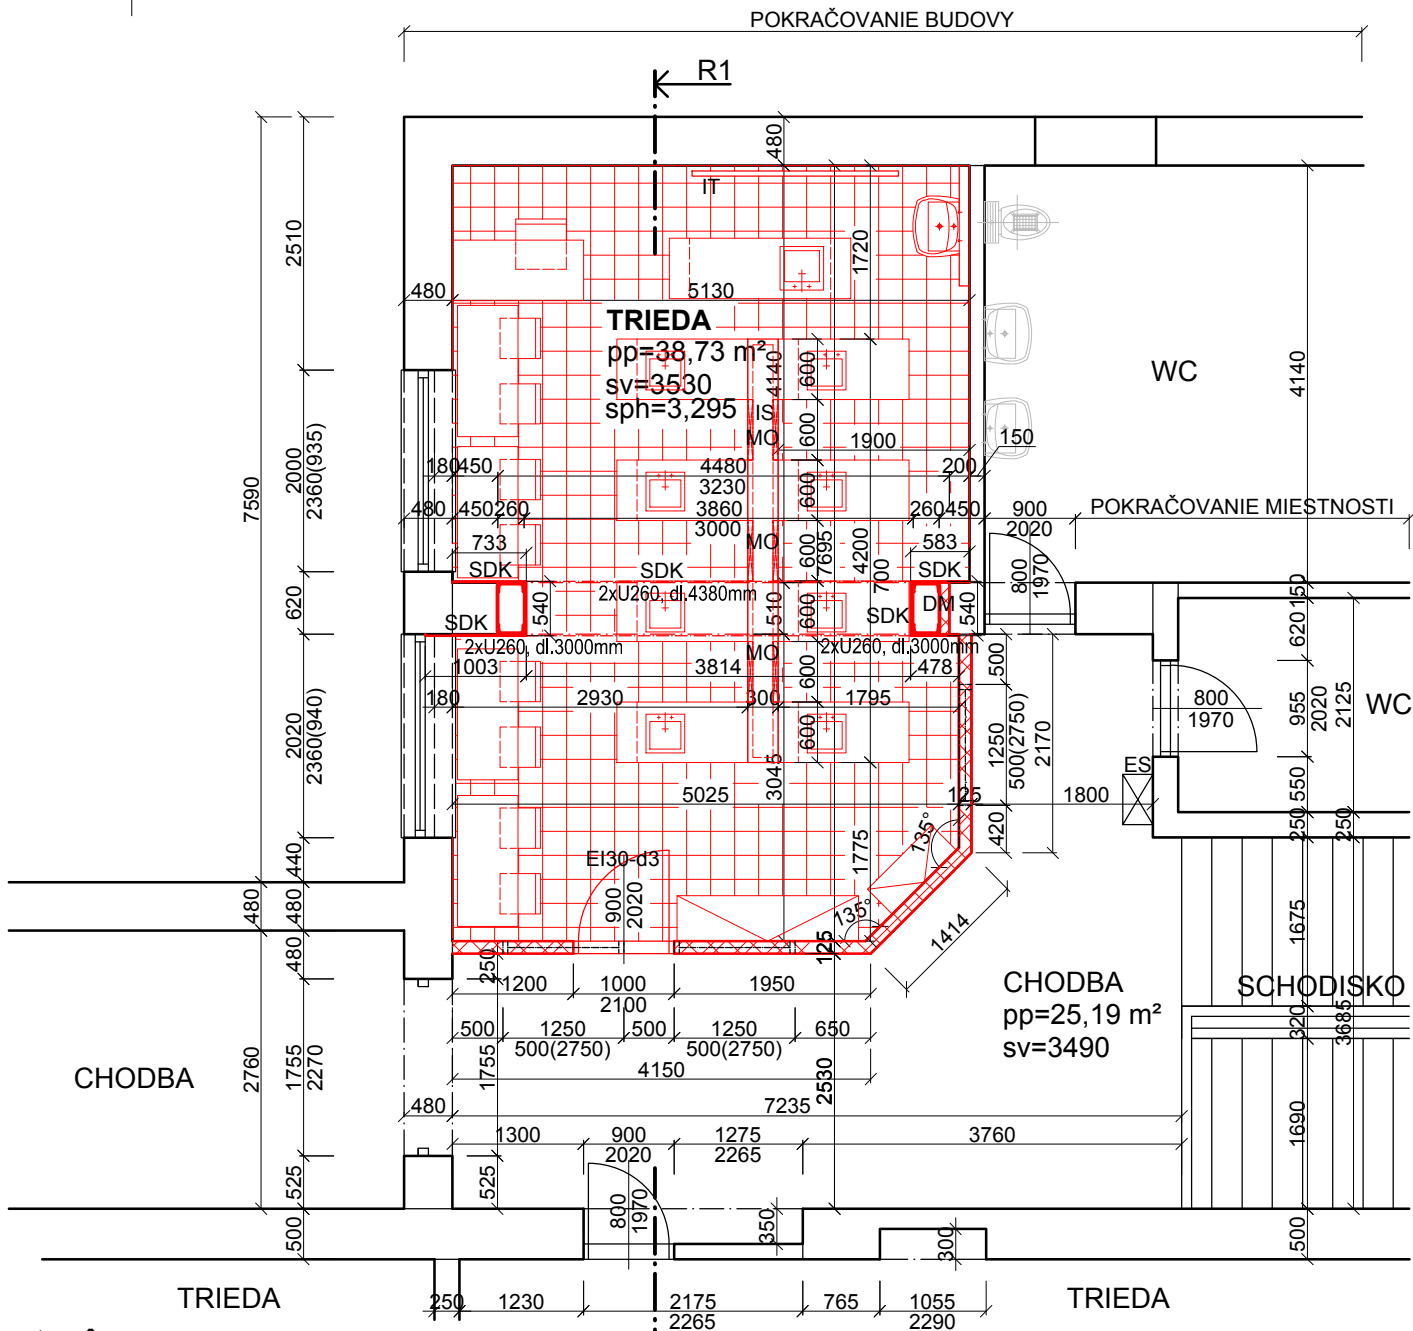

PÔDORYS: SDK PODHLĎAD

M 1:75

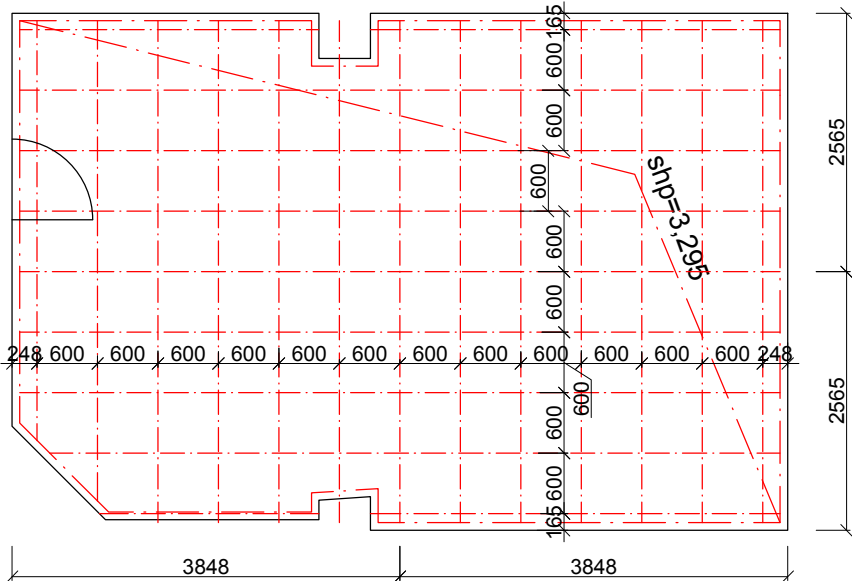

LEGENDA MATERIÁLOV

- GRAFICKÉ ZNAČENIE PÔVODNÝCH KONŠTRUKCIÍ
- GRAFICKÉ ZNAČENIE NOVÝCH KONŠTRUKCIÍ


NOVÉ KONŠTRUKCIE A PRÁCE:

- STUŽENIE PRIEVLAKU OCEĽ. PROFILY S235 JR + 2x NÁTER - vid'. časť statika + PROTIPOŽIARNE SDK hr. 15mm
- OBLOŽENIE OCEĽ. ČASTÍ + POVRCH. ÚPRAVA OMIETKA + NÁTER
- PENETRÁCIA + NÁTER STIEN A STROPOV FARBA BIELA + UMÝVATEĽNÝ NÁTER v=1,2m, KERAMICKÝ SOKEL v=10cm
- VYMUROVANIE PRIEČKY POROBET. TVÁRNICE hr. 125mm + OMIETNUTIE + NÁTER + KERAM. SOKEL v=10cm
- NÁŠLAPNÁ VRSTVA PODLAHY NA CHODBE - MATERIÁL KERAMICKÁ DLAŽBA + KERAM. SOKEL v=10cm
- + CEMENTOVÝ POTER NA VYROVNANIE POVRCHU
- NÁŠLAPNÁ VRSTVA PODLAHY V TRIEDE - MATERIÁL KERAMICKÁ DLAŽBA
- PRIERAZY NA VODU A KANALIZÁCIU POŽIARNE UTESNENÉ !!!
- UMÝVADLO + KERAMICKÝ OBKLAD š=1,2m v= 1,5m
- VSTUPNÉ PVC DVERE DO TRIEDY PROTIPOŽIARNE EI30-d3 SO SAMOZATVÁRAČOM, š=900mm
- NADSVETLÍK ZO SKLOBETÓNU š=1,25m v=0,5m
- INŠTALAČNÁ ŠACHTA Z SDK DOSIEK + NOSNÉ PROFILY, š=0,3m, dl=4,2m, v=0,7m + MONTÁŽNY OTVOR S DVIERKAMI 600x600mm
- SDK PODHLAD + NOSNÉ PROFILY, RASTER 600x600mm
- DOMUROVANIE OTVORU PLNÁ PÁLENÁ TEHLA hr. 100mm, š= 500mm, v= 3230mm

VYSVETLIVKY:

- pp - PLOCHA PODLAHY
- sv - SVETLÁ VÝŠKA
- shp - SPODNÁ HRANA PODHLĎADU
- IS - INŠTALAČNÁ ŠACHTA PRE ROZVODY VODY, KANALIZÁCIE A ELEKTRINY
- ES - ELEKTROSKRIŇA
- MO - MONTÁŽNY OTVOR S DVIERKAMI 600x600mm
- SDK - OBKLAD OCEĽOVÝCH ČASTÍ hr. 15mm - PROTIPOŽIARNY
- DM - DOMUROVANIE OTVORU PLNÁ PÁLENÁ TEHLA hr. 100mm, š= 500mm, v= 3230mm
- IT - INTERAKTÍVNA TABUĽA

RIEŠENÁ ČASŤ OBJEKTU - 3.NP

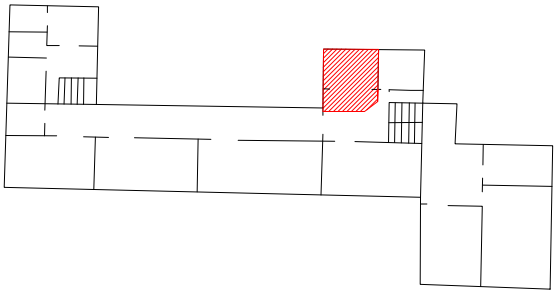


PROJEKTOVÁ DOKUMENTÁCIA JE SÚČASŤOU STAVEBNÉHO DIEĽA A PODLIEHA ZÁKONU O AUTORSKÝCH PRÁVACH č. 383/ 1997 Z.z. TECHNICKÉ VÝKRESY A VŠETKY TEXTOVÉ ČASTI PROJEKTOVEJ DOKUMENTÁCIE DEFINUJÚ DIEĽO, ALEBO JEHO ČASŤ. PROJEKT - DIEĽO JE DUŠEVNÝM MAJETKOM AUTORA, A PRETO HO NEMOŽNO POUŽÍVAŤ, ROZMNOŽOVAŤ A PUBLIKOVAŤ BEZ PÍSMENNÉHO SÚHLASU AUTORA! AKÉKOL'VEK ZMENY V PROJEKTE MOŽNO VYKONAŤ IBA NA ZÁKLADE PÍSMENNÉHO SÚHLASU AUTORA!!!

ZODPOVEDNÝ PROJEKTANT	GOLD PROJECT, s.r.o.					PROJEKTOVANIE, ARCHITEKTÚRA & DESIGN GOLD PROJECT,s.r.o. ING.VLADIMÍR GOLIS - AUTORIZOVANÝ STAVEBNÝ INŽINIER U HLÚŠKA, OKRUŽNÁ 689/5 ČADCA e-mail : projekty23@gmail.com, Tel: 0905841682	
VYPRACOVAL	Ing. Vladimír Golis, Ing. Martin CHABROŇ					DÁTUM	02/2017
INVESTOR	Obec Oščadnica, Námestie M. Bernáta 745, 023 01 Oščadnica					POČET A4	2
MIESTO STAVBY	OŠČADNICA, KN 31/1						
NÁZOV STAVBY	Budovanie a zlepšenie technického vybavenia odborných učební v Základnej škole v Oščadnici						
OBJEKT	ZÁKLADNÁ ŠKOLA		KLASIFIKÁCIA STAVBY		PARCELA ČÍSLO 31/1	STUPEŇ	PSP
			1	2		6	3
NÁZOV VÝKRESU	PÔDORYS CHEMICKO-BIOLOGICKEJ UČEBNE - 3.NP - NOVÝ STAV					MIERKA 1:75	ČÍSLO VÝKRESU 05

REZ: R1-R1' - NS

M 1:75

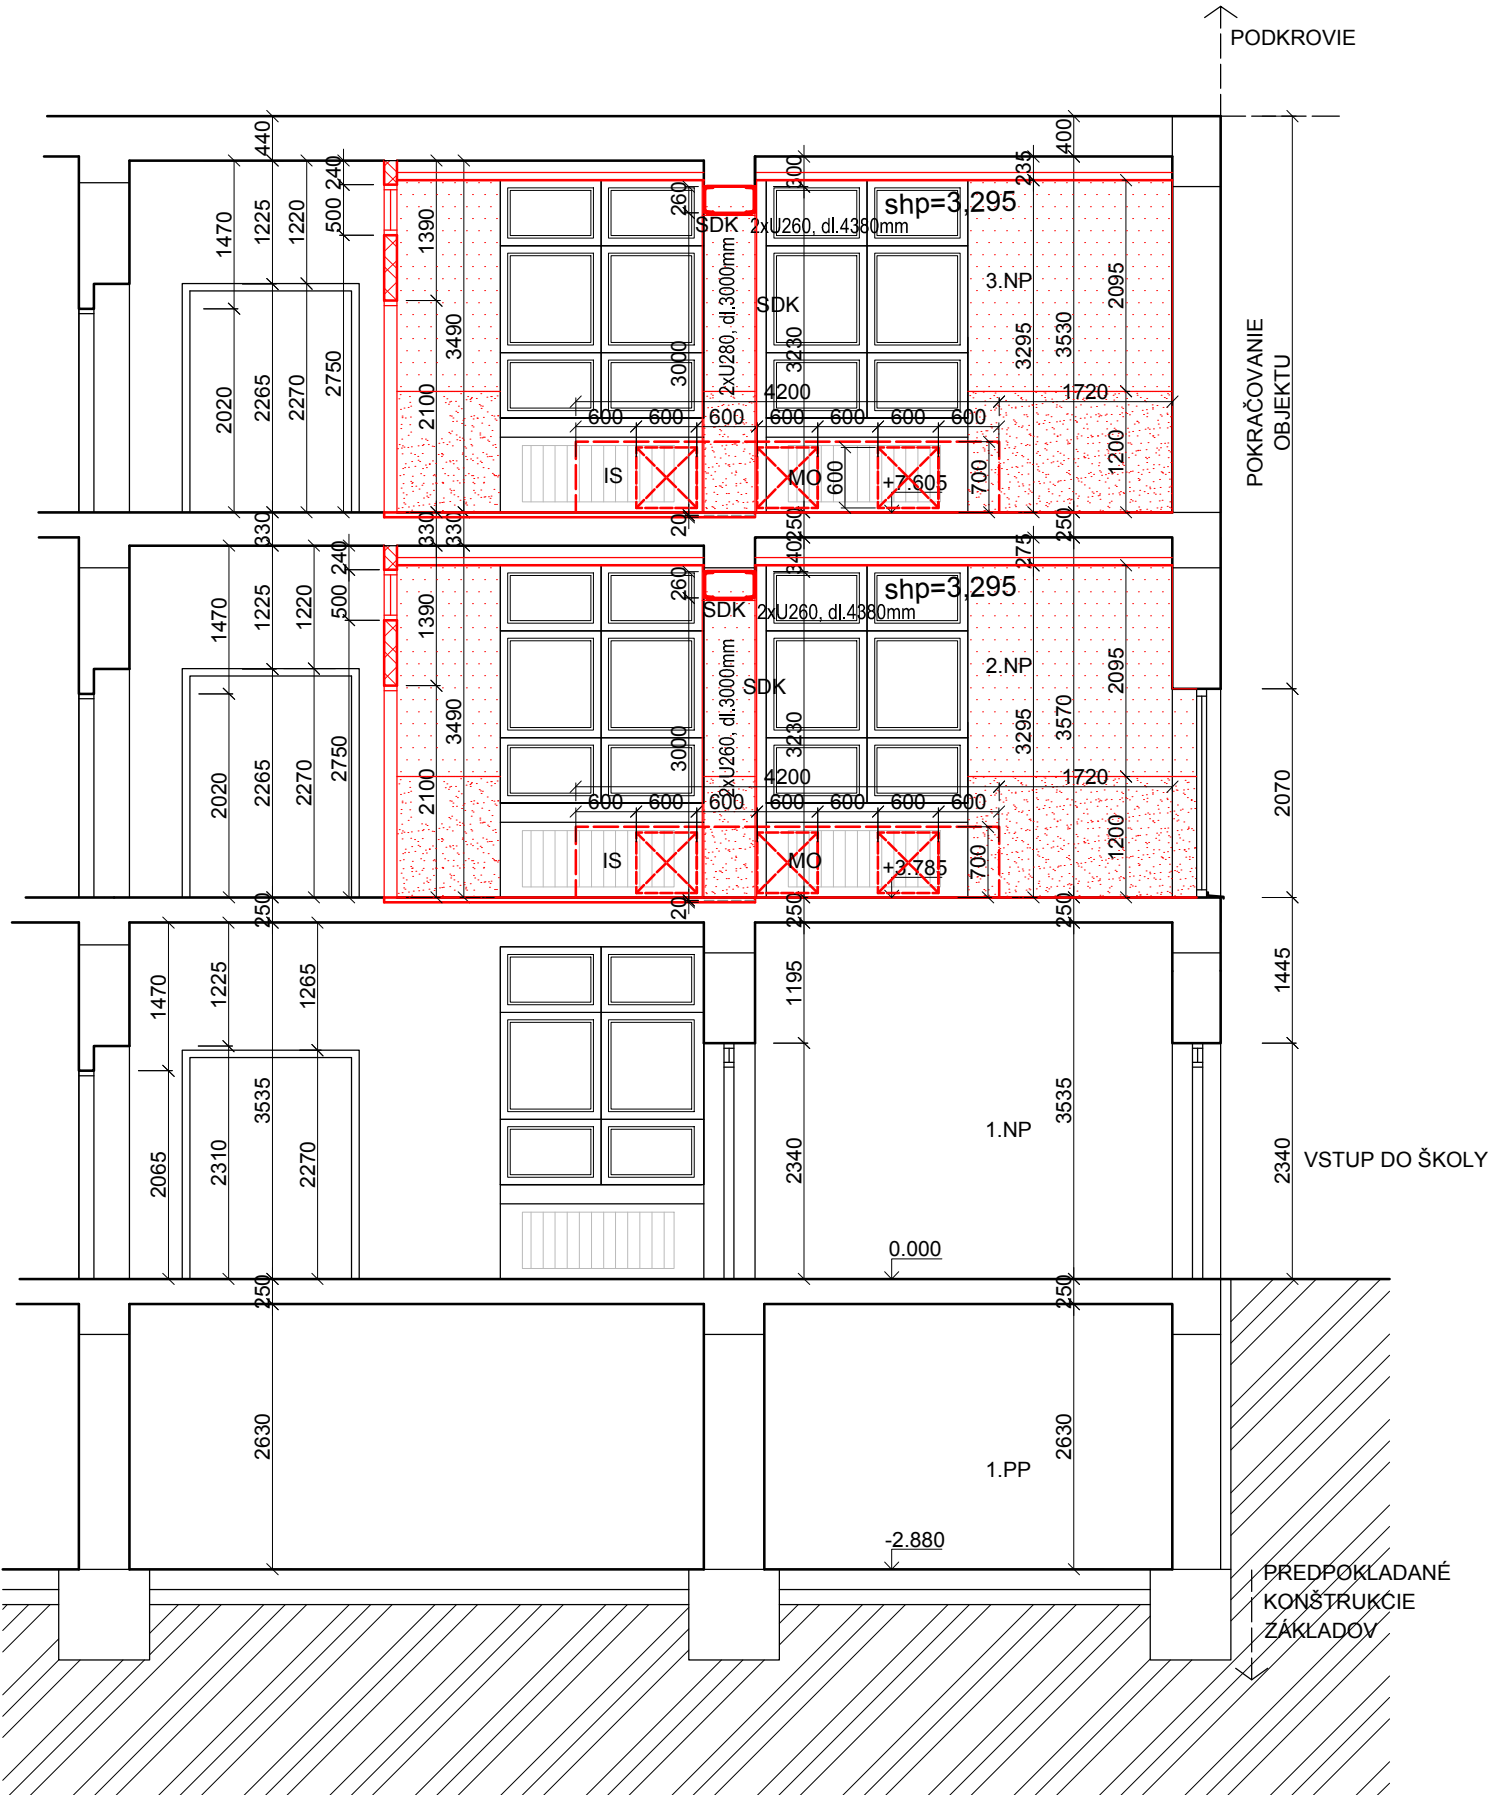

LEGENDA MATERIÁLOV

- GRAFICKÉ ZNAČENIE PÔVODNÝCH KONŠTRUKCIÍ
- GRAFICKÉ ZNAČENIE NOVÝCH KONŠTRUKCIÍ


NOVÉ KONŠTRUKCIE A PRÁCE:

- STUŽENIE PRIEVLAKU OCEL. PROFILY S235 JR + 2x NÁTER - vid'. časť statika + PROTIPOŽIARNE SDK hr. 15mm
- OBLOŽENIE OCEL. ČASTÍ + POVRCH. ÚPRAVA OMIETKA + NÁTER
- PENETRÁCIA + NÁTER STIEN A STROPOV FARBA BIELA + UMÝVATEĽNÝ NÁTER v=1,2m, KERAMICKÝ SOKEL v=10cm
- VYMUROVANIE PRIEČKY POROBET. TVÁRNICE hr. 125mm + OMIETNUTIE + NÁTER + KERAM. SOKEL v=10cm
- NÁŠLAPNÁ VRSTVA PODLAHY NA CHODBE - MATERIÁL KERAMICKÁ DLAŽBA + KERAM. SOKEL v=10cm
- + CEMENTOVÝ POTER NA VYROVNANIE POVRCHU
- NÁŠLAPNÁ VRSTVA PODLAHY V TRIEDE - MATERIÁL KERAMICKÁ DLAŽBA
- PRIERAZY NA VODU A KANALIZÁCIU POŽIARNE UTESNENÉ !!!
- UMÝVADLO + KERAMICKÝ OBKLAD š=1,2m v= 1,5m
- VSTUPNÉ PVC DVERE DO TRIEDY PROTIPOŽIARNE EI30-d3 SO SAMOZATVÁRAČOM, š=900mm
- NADSVETLÍK ZO SKLOBETÓNU š=1,25m v=0,5m
- INŠTALAČNÁ ŠACHTA Z SDK DOSIEK + NOSNÉ PROFILY, š=0,3m, dl=4,2m, v=0,7m + MONTÁŽNY OTVOR S DVIERKAMI 600x600mm
- SDK PODHLAD + NOSNÉ PROFILY, RASTER 600x600mm

VYSVETLIVKY:

- IS - INŠTALAČNÁ ŠACHTA PRE ROZVODY VODY, KANALIZÁCIE A ELEKTRINY
- shp - SPODNÁ HRANA PODHLADU
- MO - MONTÁŽNY OTVOR S DVIERKAMI 600x600mm
- SDK - OBKLAD OCEĽOVÝCH ČASTÍ hr. 15mm - PROTIPOŽIARNY

RIEŠENÁ ČASŤ OBJEKTU - 2-3.NP

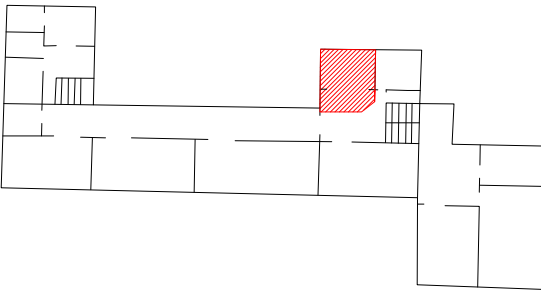


PROJEKTOVÁ DOKUMENTÁCIA JE SÚČASŤOU STAVEBNÉHO DIELA A PODLIEHA ZÁKONU O AUTORSKÝCH PRÁVACH č. 383/ 1997 Z.z. TECHNICKÉ VÝKRESY A VŠETKY TEXTOVÉ ČASTI PROJEKTOVEJ DOKUMENTÁCIE DEFINUJÚ DIELO, ALEBO JEHO ČASŤ. PROJEKT - DIELO JE DUŠEVNÝM MAJETKOM AUTORA, A PRETO HO NEMOŽNO POUŽÍVAŤ, ROZMNOŽOVAŤ A PUBLIKOVAŤ BEZ PÍSMENNÉHO SÚHLASU AUTORA! AKÉKOL'VEK ZMENY V PROJEKTE MOŽNO VYKONAŤ IBA NA ZÁKLADE PÍSMENNÉHO SÚHLASU AUTORA!!!

ZODPOVEDNÝ PROJEKTANT	GOLD PROJECT, s.r.o.				PROJEKTOVANIE, ARCHITEKTÚRA & DESIGN GOLD PROJECT, s.r.o. ING. VLADIMÍR GOLIS - AUTORIZOVANÝ STAVEBNÝ INŽINIER U HLÚŠKA, OKRUŽNÁ 689/5 ČADCA e-mail : projekty23@gmail.com, Tel: 0905841682		
VYPRACOVAL	Ing. Vladimír Golis, Ing. Martin CHABROŇ				DÁTUM	02/2017	
INVESTOR	Obec Oščadnica, Námestie M. Bernáta 745, 023 01 Oščadnica				POČET A4	2	
MIESTO STAVBY	OŠČADNICA, KN 31/1						
NÁZOV STAVBY	Budovanie a zlepšenie technického vybavenia odborných učební v Základnej škole v Oščadnici						
OBJEKT	ZÁKLADNÁ ŠKOLA	KLASIFIKÁCIA STAVBY				STUPEŇ	PSP
		1	2	6	3	PROFESIA	ARCHITEKTÚRA
NÁZOV VÝKRESU	REZ R1-R1´ - NOVÝ STAV				MIERKA	ČÍSLO VÝKRESU	
					1:75	06	


PÔDORYS: 2.NP - SS - KNIŽNICA

M 1:75

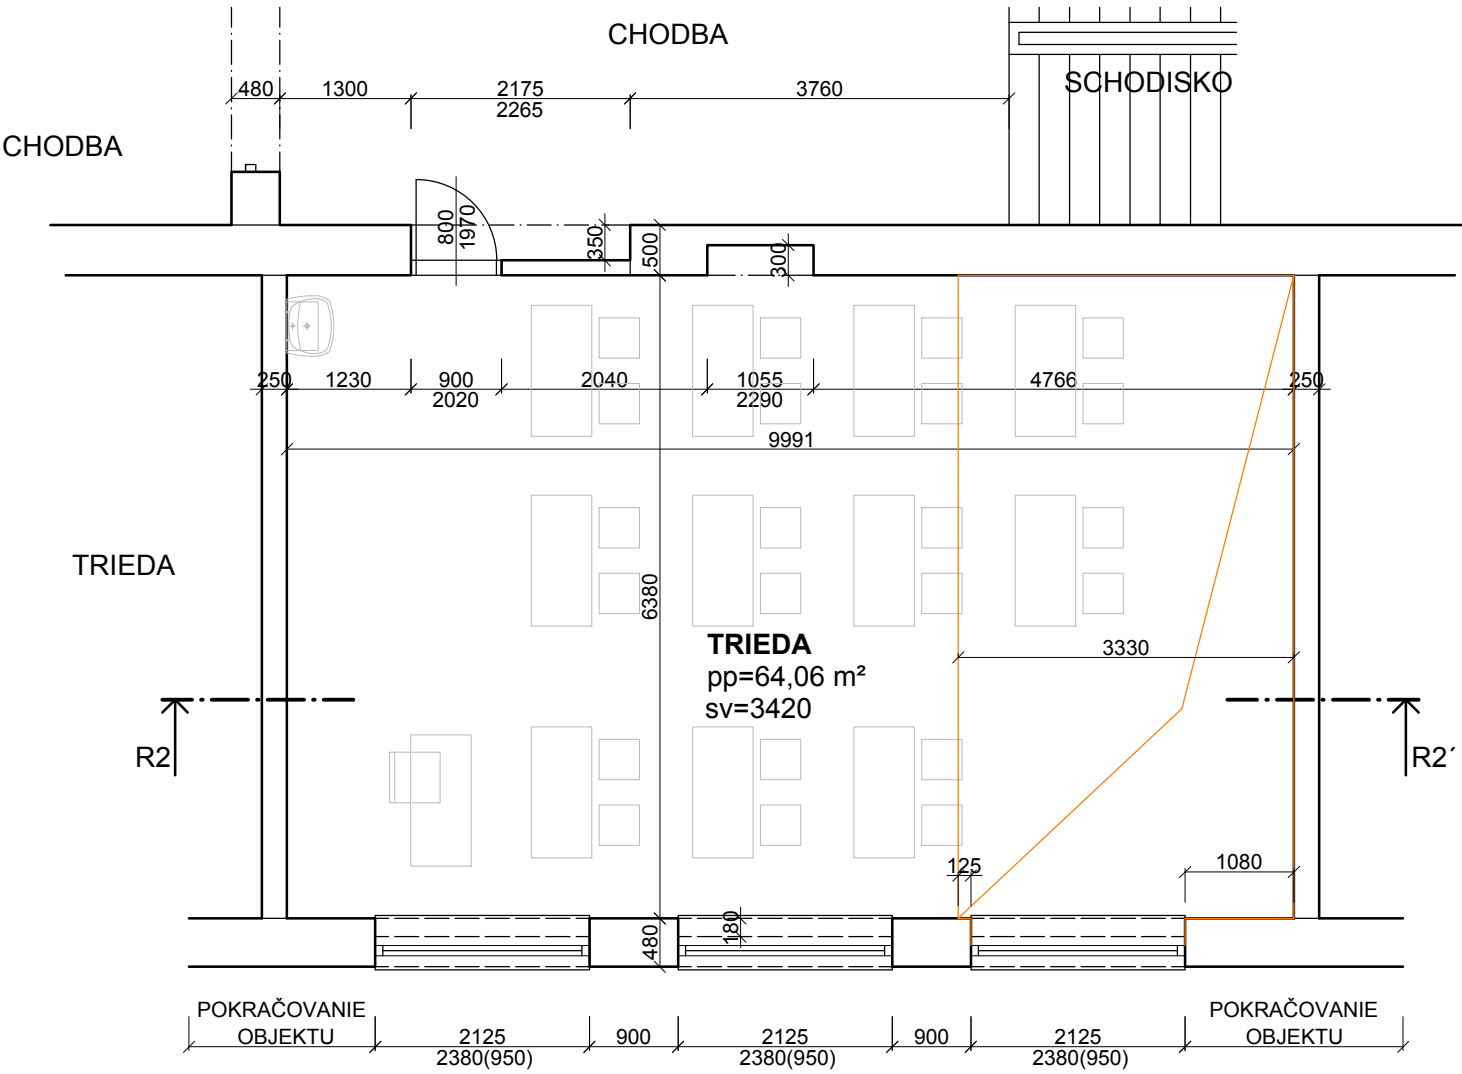

REZ: R2-R2' - SS

M 1:75

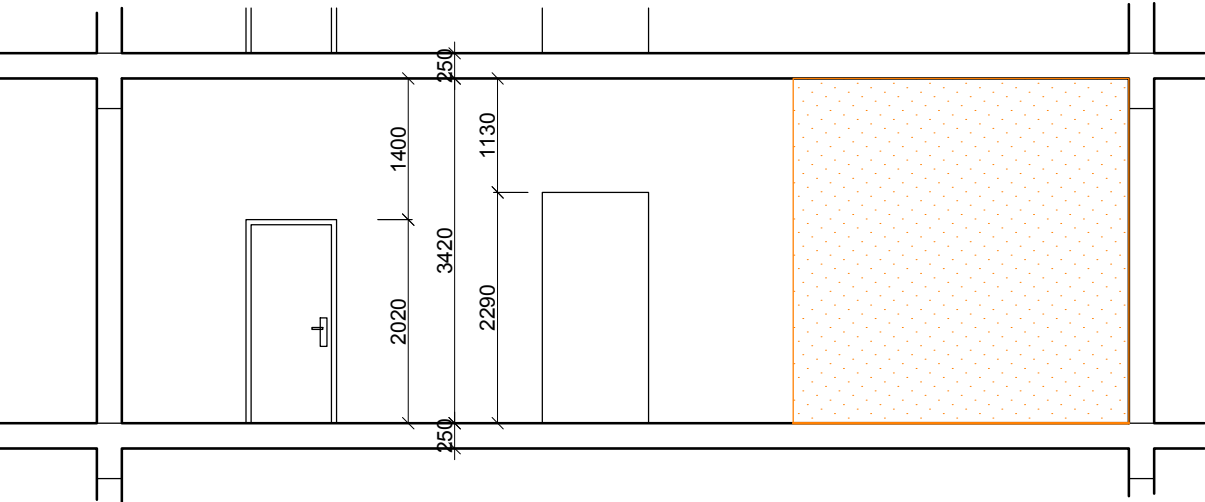

LEGENDA MATERIÁLOV

- GRAFICKÉ ZNAČENIE PŮVODNÝCH KONŠTRUKCIÍ
- GRAFICKÉ ZNAČENIE DEMONTOVANÝCH A BÚRANÝCH KONŠTRUKCIÍ


BÚRACIE PRÁCE:

- OČISTENIE + VYSPRAVOVANIE + PENETRÁCIA STIEN A STROPOV
- DEMONTÁŽ NÁŠLAPNEJ VRSTVY PODLAHY V TRIEDE - MATERIÁL PVC + VYSPRAVOVANIE PODKLADU


VYSVETLIVKY:

- pp - PLOCHA PODLAHY
- sv - SVETLÁ VÝŠKA

RIEŠENÁ ČASŤ OBJEKTU - 2.NP

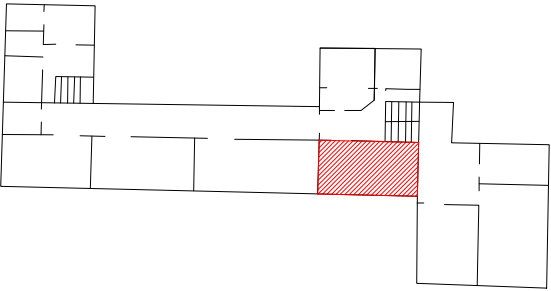


PROJEKTOVÁ DOKUMENTÁCIA JE SÚČASŤOU STAVEBNÉHO DIELA A PODLIEHA ZÁKONU O AUTORSKÝCH PRÁVACH č. 383/ 1997 Z.z. TECHNICKÉ VÝKRESY A VŠETKY TEXTOVÉ ČÁSTI PROJEKTOVEJ DOKUMENTÁCIE DEFINUJÚ DIELO, ALEBO JEHO ČASŤ. PROJEKT - DIELO JE DUŠEVNÝM MAJETKOM AUTORA, A PRETO HO NEMOŽNO POUŽÍVAŤ, ROZMNOŽOVAŤ A PUBLIKOVAŤ BEZ PÍSMENÉHO SÚHLASU AUTORA! AKÉKOL'VEK ZMENY V PROJEKTE MOŽNO VYKONAŤ IBA NA ZÁKLADE PÍSMENÉHO SÚHLASU AUTORA!!!

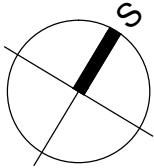

ZODPOVEDNÝ PROJEKTANT	GOLD PROJECT, s.r.o.					PROJEKTOVANIE, ARCHITEKTÚRA & DESIGN GOLD PROJECT,s.r.o. ING.VLADIMÍR GOLIS - AUTORIZOVANÝ STAVEBNÝ INŽINIER U HLUŠKA, OKRUŽNÁ 689/5 ČADCA e-mail : projekty23@gmail.com, Tel: 0905841682	
VYPRACOVAL	Ing. Vladimír Golis, Ing. Martin CHABROŇ					DÁTUM	02/2017
INVESTOR	Obec Oščadnica, Námestie M. Bernáta 745, 023 01 Oščadnica					POČET A4	2
MIESTO STAVBY	OŠČADNICA, KN 31/1						
NÁZOV STAVBY	Budovanie a zlepšenie technického vybavenia odborných učební v Základnej škole v Oščadnici						
OBJEKT	ZÁKLADNÁ ŠKOLA		KLASIFIKÁCIA STAVBY		PARCELA ČÍSLO 31/1	STUPEŇ	PSP
			1	2		6	3
NÁZOV VÝKRESU	PÔDORYS A REZ KNIŽNICOU - 2.NP - STARÝ STAV					MIERKA 1:75	ČÍSLO VÝKRESU 07


PÔDORYS: 2.NP - NS - KNIŽNICA

M 1:75

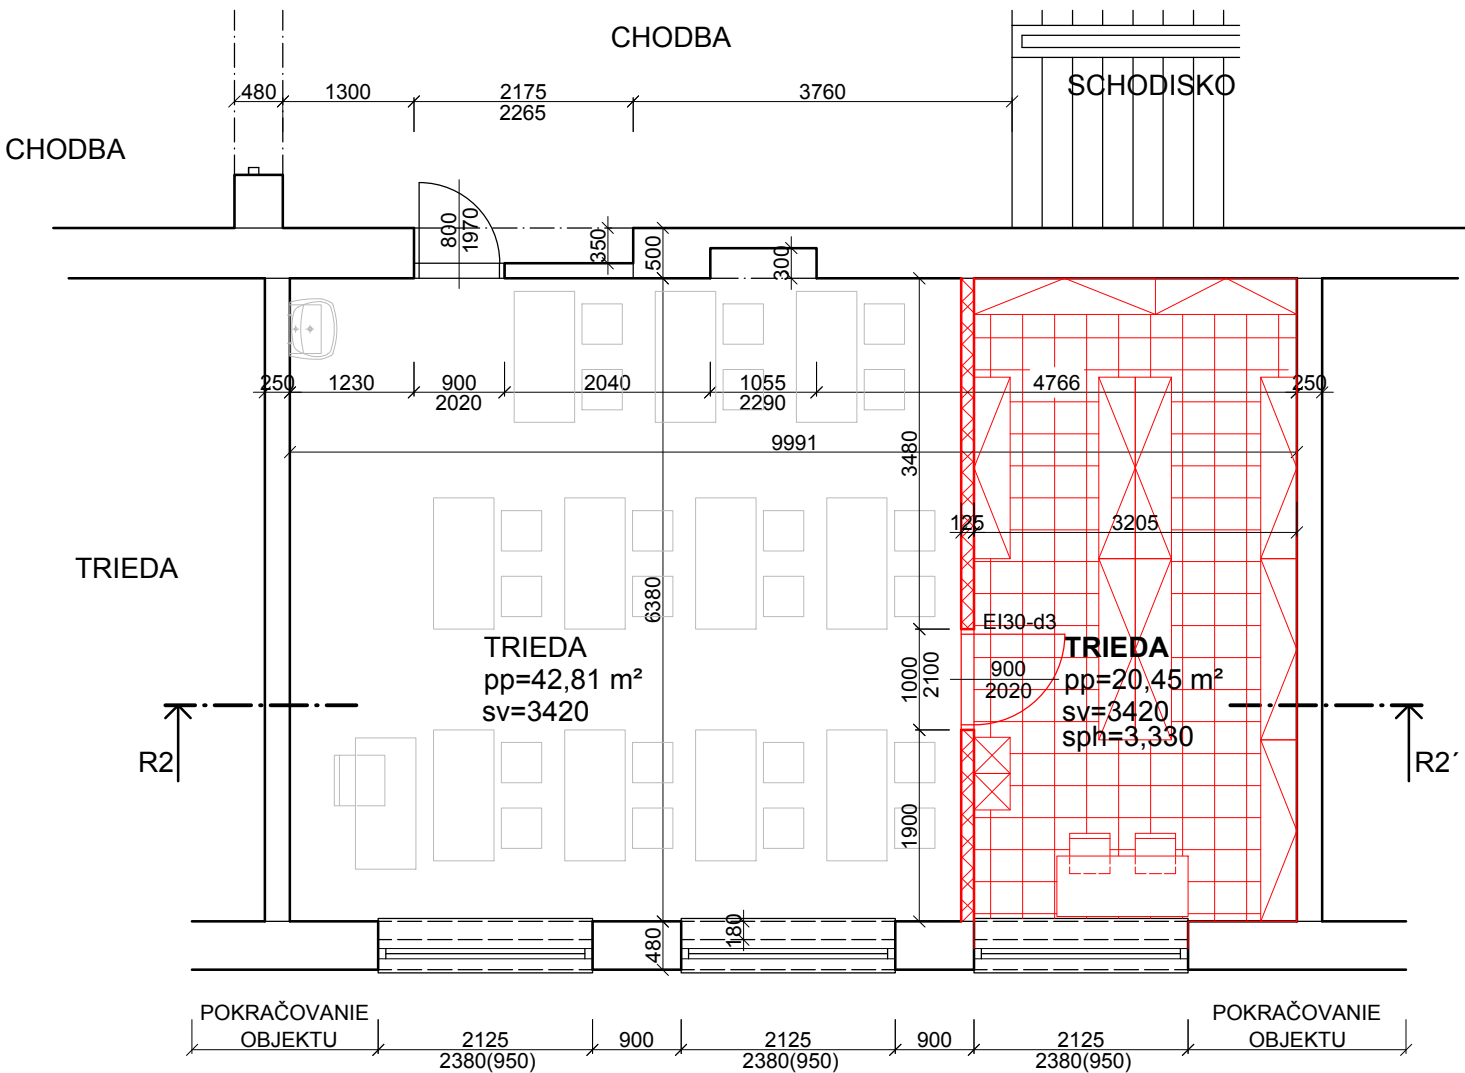


REZ: R2-R2' - SS

M 1:75

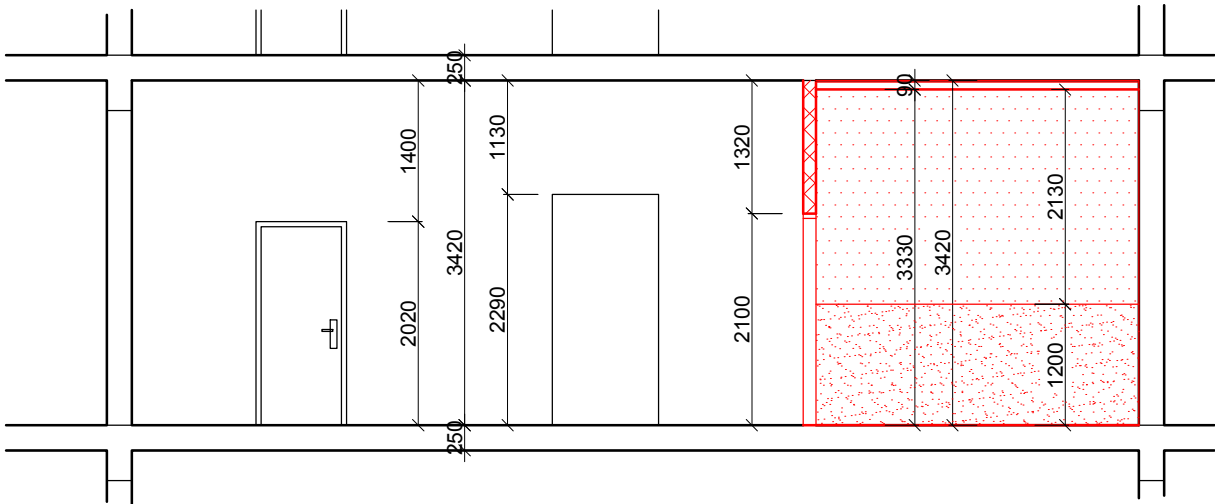

PÔDORYS: SDK PODHLAD

M 1:75

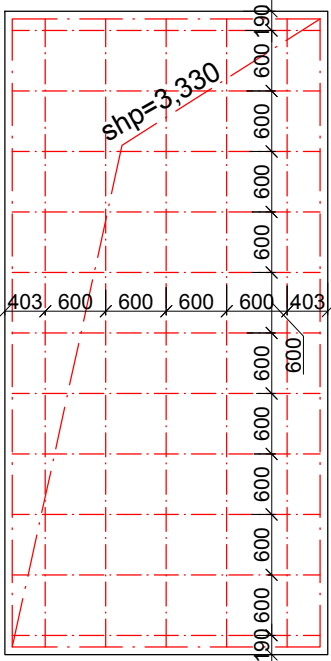

LEGENDA MATERIÁLOV

- GRAFICKÉ ZNAČENIE PÔVODNÝCH KONŠTRUKCIÍ
- GRAFICKÉ ZNAČENIE NOVÝCH KONŠTRUKCIÍ



NOVÉ KONŠTRUKCIE A PRÁCE:

- PENETRÁCIA + NÁTER STIEN A STROPOV FARBA BIELA + UMÝVATEĽNÝ NÁTER v=1,2m, KERAMICKÝ SOKEL v=10cm
- VYMUROVANIE PRIEČKY POROBET. TVÁRNICE hr. 125mm + OMIETNUTIE + NÁTER + KERAM SOKEL
- NÁŠLAPNÁ VRSTVA PODLAHY V TRIEDE - MATERIÁL KERAMICKÁ DLAŽBA
- VSTUPNÉ PVC DVERE DO KNIŽNICE PROTIPOŽIARNE EI30-d3 SO SAMOZATVÁRAČOM, š=900mm
- NADSVETLÍK ZO SKLOBETÓNU š=1,2m v=0,5m
- SDK PODHLAD + NOSNÉ PROFILY, RASTER 600x600mm

VYSVETLIVKY:

- pp - PLOCHA PODLAHY
- sv - SVETLÁ VÝŠKA
- shp - SPODNÁ HRANA PODHLADU

RIEŠENÁ ČASŤ OBJEKTU - 2.NP

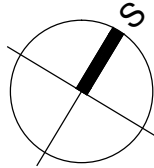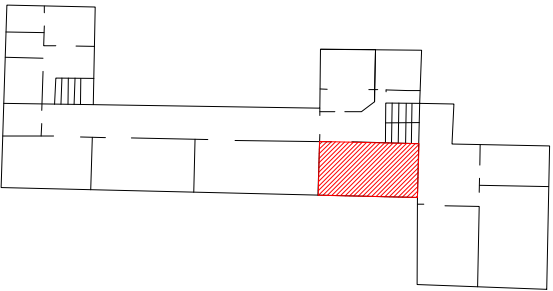


PROJEKTOVÁ DOKUMENTÁCIA JE SÚČASŤOU STAVEBNÉHO DIELA A PODLIEHA ZÁKONU O AUTORSKÝCH PRÁVACH č. 383/ 1997 Z.z. TECHNICKÉ VÝKRESY A VŠETKY TEXTOVÉ ČASTI PROJEKTOVEJ DOKUMENTÁCIE DEFINUJÚ DIELO, ALEBO JEHO ČASŤ. PROJEKT - DIELO JE DUŠEVNÝM MAJETKOM AUTORA, A PRETO HO NEMOŽNO POUŽÍVAŤ, ROZMNOŽOVAŤ A PUBLIKOVAŤ BEZ PÍSMENNÉHO SÚHLASU AUTORA! AKÉKOL'VEK ZMENY V PROJEKTE MOŽNO VYKONAŤ IBA NA ZÁKLADE PÍSMENNÉHO SÚHLASU AUTORA!!!

ZODPOVEDNÝ PROJEKTANT	GOLD PROJECT, s.r.o.					PROJEKTOVANIE, ARCHITEKTÚRA & DESIGN GOLD PROJECT,s.r.o. ING. VLADIMÍR GOLIS - AUTORIZOVANÝ STAVEBNÝ INŽINIER U HLUŠKA, OKRUŽNÁ 689/5 ČADCA e-mail : projekty23@gmail.com, Tel: 0905841682		
VYPRACOVAL	Ing. Vladimír Golis, Ing. Martin CHABROŇ					DÁTUM	02/2017	
INVESTOR	Obec Oščadnica, Námestie M. Bernáta 745, 023 01 Oščadnica					POČET A4	2	
MIESTO STAVBY	OŠČADNICA, KN 31/1							
NÁZOV STAVBY	Budovanie a zlepšenie technického vybavenia odborných učební v Základnej škole v Oščadnici							
OBJEKT	ZÁKLADNÁ ŠKOLA	KLASIFIKÁCIA STAVBY				PARCELA ČÍSLO	STUPEŇ	PSP
		1	2	6	3		31/1	PROFESIA
NÁZOV VÝKRESU	PÔDORYS A REZ KNIŽNICOU - 2.NP - NOVÝ STAV					MIERKA	ČÍSLO VÝKRESU	
						1:75	08	

PÔDORYS: 3.NP - JAZYKOVÁ UČEBŇA

M 1:75

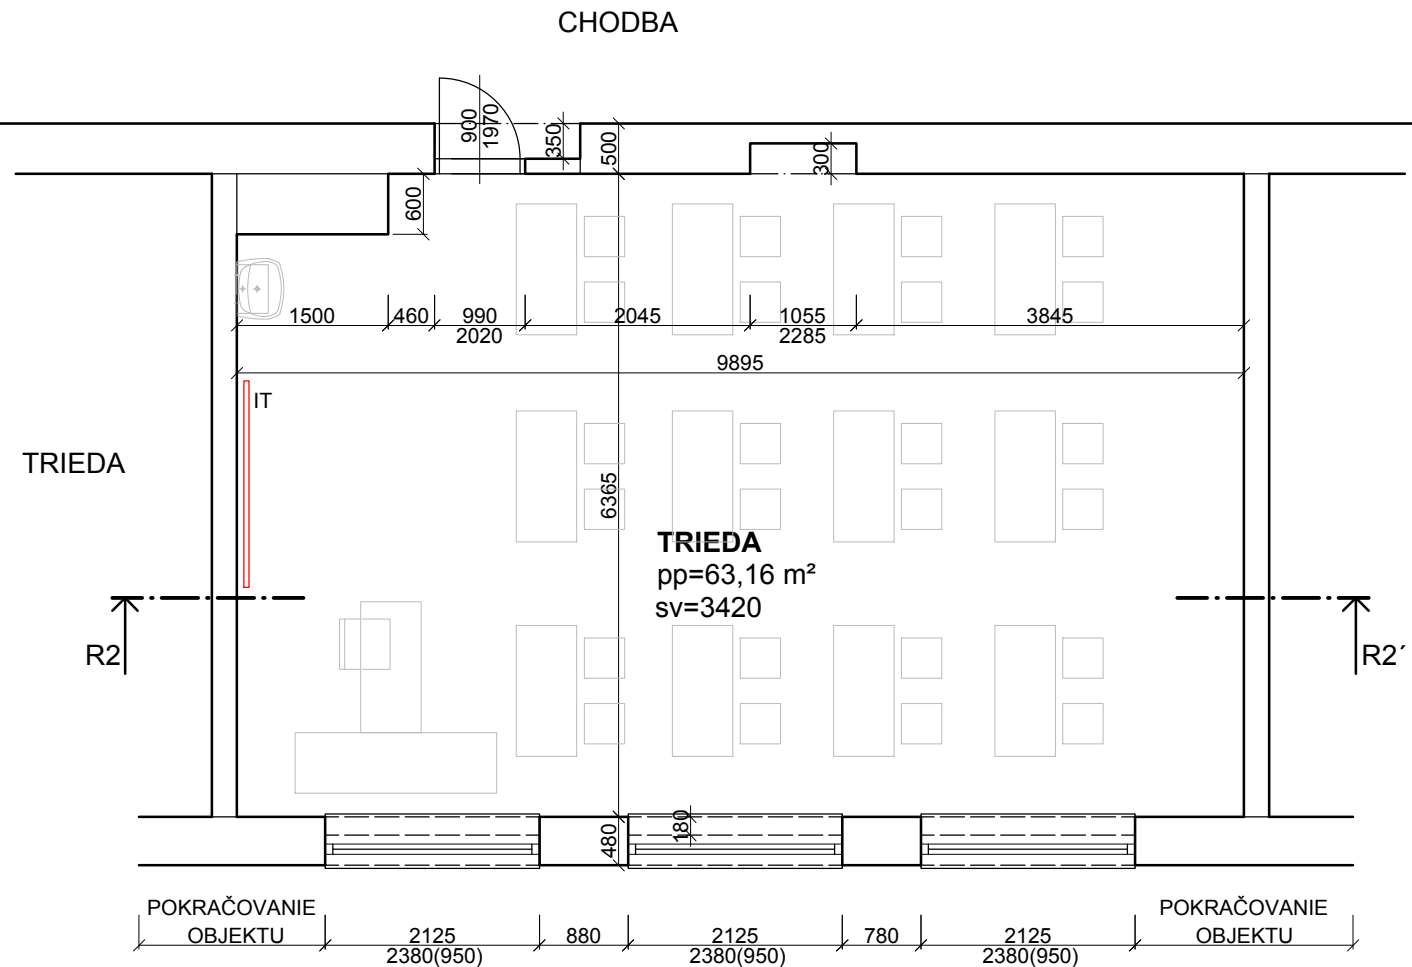


LEGENDA MATERIÁLOV

GRAFICKÉ ZNAČENIE PŮVODNÝCH KONŠTRUKCIÍ


POŽIADAVKY:
- DOPLNENIE A MODERNIZÁCIA VYBAVENIA A SOFTVÉRU JAZYKOVEJ UČEBNE PODĽA POŽIADAVIEK

VYSVETLIVKY:
pp - PLOCHA PODLAHY
sv - SVETLÁ VÝŠKA
IT - INTERAKTÍVNA TABUĽA

RIEŠENÁ ČASŤ OBJEKTU - 3.NP

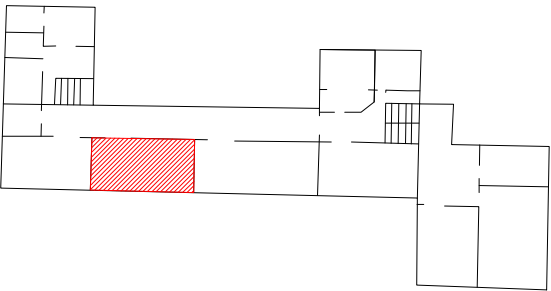


PROJEKTOVÁ DOKUMENTÁCIA JE SÚČASŤOU STAVEBNÉHO DIEĽA A PODLIEHA ZÁKONU O AUTORSKÝCH PRÁVACH č. 383/ 1997 Z.z. TECHNICKÉ VÝKRESY A VŠETKY TEXTOVÉ ČÁSTI PROJEKTOVEJ DOKUMENTÁCIE DEFINUJÚ DIELO, ALEBO JEHO ČASŤ. PROJEKT - DIELO JE DUŠEVNÝM MAJETKOM AUTORA, A PRETO HO NEMOŽNO POUŽÍVAŤ, ROZMNOŽOVAŤ A PUBLIKOVAŤ BEZ PÍSMENNÉHO SÚHLASU AUTORA! AKÉKOL'VEK ZMENY V PROJEKTE MOŽNO VYKONAŤ IBA NA ZÁKLADE PÍSMENNÉHO SÚHLASU AUTORA!!!

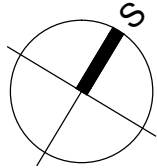

ZODPOVEDNÝ PROJEKTANT	GOLD PROJECT, s.r.o.					<div>PROJEKTOVANIE, ARCHITEKTÚRA & DESIGN</div> <div>GOLD PROJECT,s.r.o.</div> <div>ING.VLADIMÍR GOLIS - AUTORIZOVANÝ STAVEBNÝ INŽINIER</div> <div>U HLÚŠKA, OKRUŽNÁ 689/5 ČADCA</div> <div>e-mail : projekty23@gmail.com, Tel: 0905841682</div>		
VYPRACOVAL	Ing. Vladimír Golis, Ing. Martin CHABROŇ					DÁTUM	02/2017	
INVESTOR	Obec Oščadnica, Námestie M. Bernáta 745, 023 01 Oščadnica					POČET A4	2	
MIESTO STAVBY	OŠČADNICA, KN 31/1							
NÁZOV STAVBY	Budovanie a zlepšenie technického vybavenia odborných učební v Základnej škole v Oščadnici							
OBJEKT	ZÁKLADNÁ ŠKOLA	KLASIFIKÁCIA STAVBY				PARCELA ČÍSLO	STUPEŇ	PSP
		1	2	6	3		PROFESIA	ARCHITEKTÚRA
NÁZOV VÝKRESU	PÔDORYS JAZYKOVEJ UČEBNE - 3.NP					MIERKA	ČÍSLO VÝKRESU	
						1:75	09	

PÔDORYS: 3.NP - IKT UČEBŇA

M 1:75

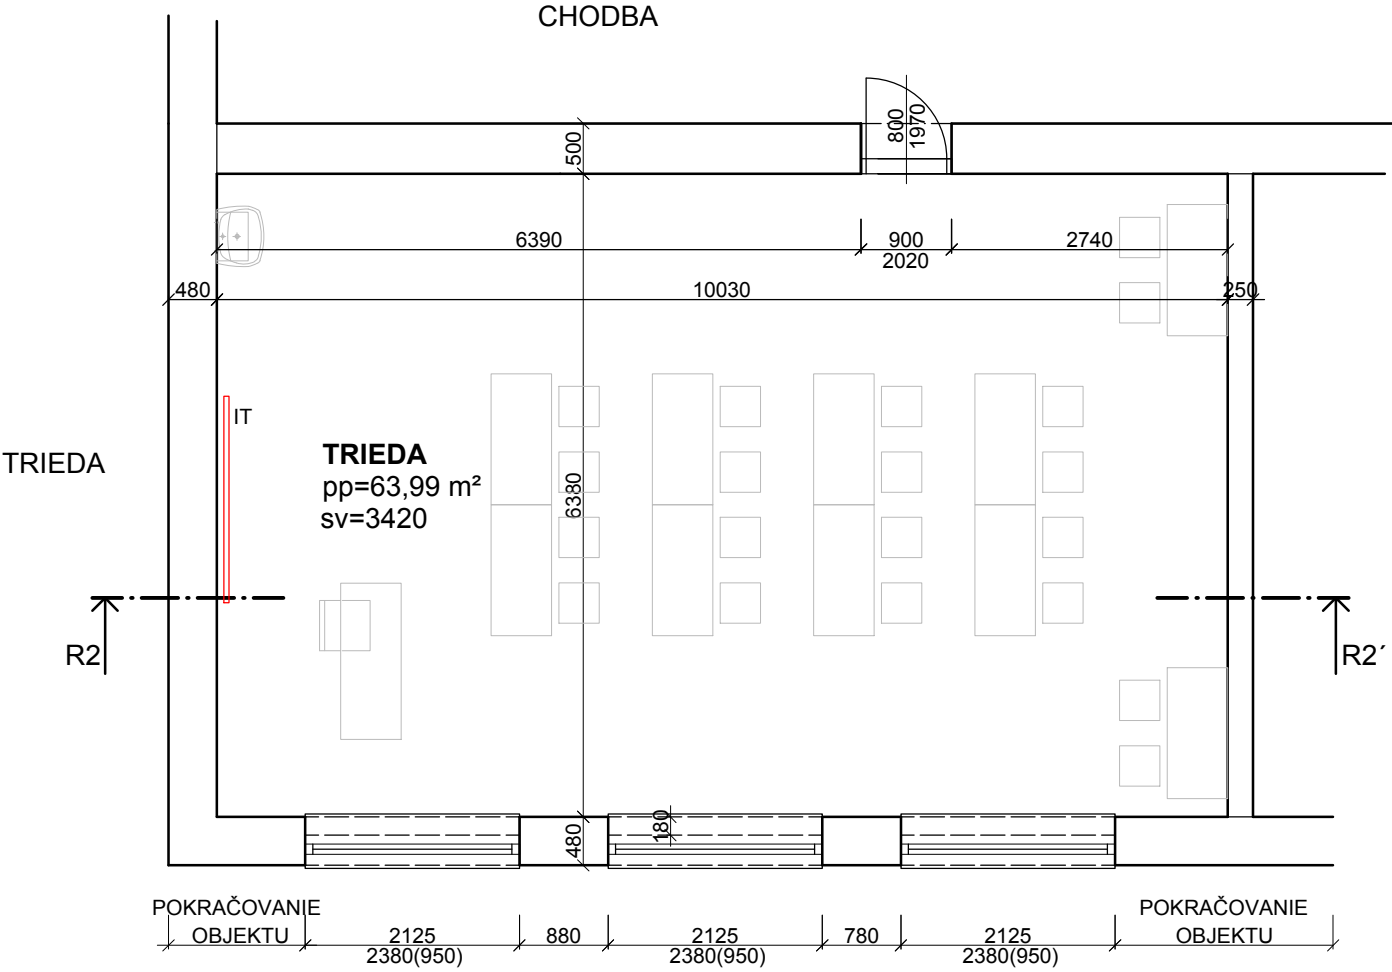


LEGENDA MATERIÁLOV

GRAFICKÉ ZNAČENIE PŮVODNÝCH KONŠTRUKCIÍ


POŽIADAVKY:
- DOPLNENIE A MODERNIZÁCIA VYBAVENIA A SOFTVÉRU IKT UČEBNE PODĽA POŽIADAVIEK

VYSVETLIVKY:
pp - PLOCHA PODLAHY
sv - SVETLÁ VÝŠKA
IT - INTERAKTÍVNA TABUĽA

RIEŠENÁ ČASŤ OBJEKTU - 3.NP

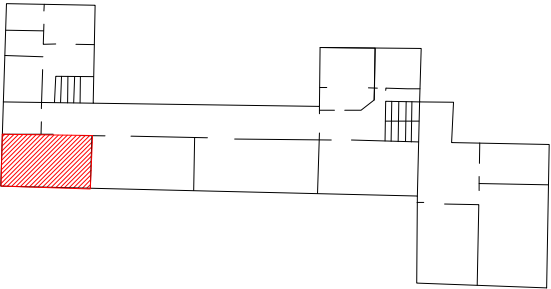

PROJEKTOVÁ DOKUMENTÁCIA JE SÚČASŤOU STAVEBNÉHO DIEĽA A PODLIEHA ZÁKONU O AUTORSKÝCH PRÁVACH č. 383/ 1997 Z.z. TECHNICKÉ VÝKRESY A VŠETKY TEXTOVÉ ČÁSTI PROJEKTOVEJ DOKUMENTÁCIE DEFINUJÚ DIELO, ALEBO JEHO ČASŤ. PROJEKT - DIELO JE DUŠEVNÝM MAJETKOM AUTORA, A PRETO HO NEMOŽNO POUŽÍVAŤ, ROZMNOŽOVAŤ A PUBLIKOVAŤ BEZ PÍSMENNÉHO SÚHLASU AUTORA! AKÉKOL'VEK ZMENY V PROJEKTE MOŽNO VYKONAŤ IBA NA ZÁKLADE PÍSMENNÉHO SÚHLASU AUTORA!!!

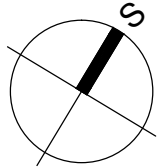

ZODPOVEDNÝ PROJEKTANT	GOLD PROJECT, s.r.o.					PROJEKTOVANIE, ARCHITEKTÚRA & DESIGN GOLD PROJECT, s.r.o. ING. VLADIMÍR GOLIS - AUTORIZOVANÝ STAVEBNÝ INŽINIER U HLUŠKA, OKRUŽNÁ 689/5 ČADCA e-mail : projekty23@gmail.com, Tel: 0905841682		
VYPRACOVAL	Ing. Vladimír Golis, Ing. Martin CHABROŇ					DÁTUM	02/2017	
INVESTOR	Obec Oščadnica, Námestie M. Bernáta 745, 023 01 Oščadnica					POČET A4	2	
MIESTO STAVBY	OŠČADNICA, KN 31/1							
NÁZOV STAVBY	Budovanie a zlepšenie technického vybavenia odborných učební v Základnej škole v Oščadnici							
OBJEKT	ZÁKLADNÁ ŠKOLA	KLASIFIKÁCIA STAVBY				PARCELA ČÍSLO 31/1	STUPEŇ	PSP
		1	2	6	3		PROFESIA	ARCHITEKTÚRA
NÁZOV VÝKRESU	PÔDORYS IKT UČEBNE - 3.NP					MIERKA 1:75	ČÍSLO VÝKRESU 10	